


①田村市保健福祉厨房施設

②たむら市民病院内レストラン

ヨビコネク 1φ100V 1.0kw ×12ヶ所

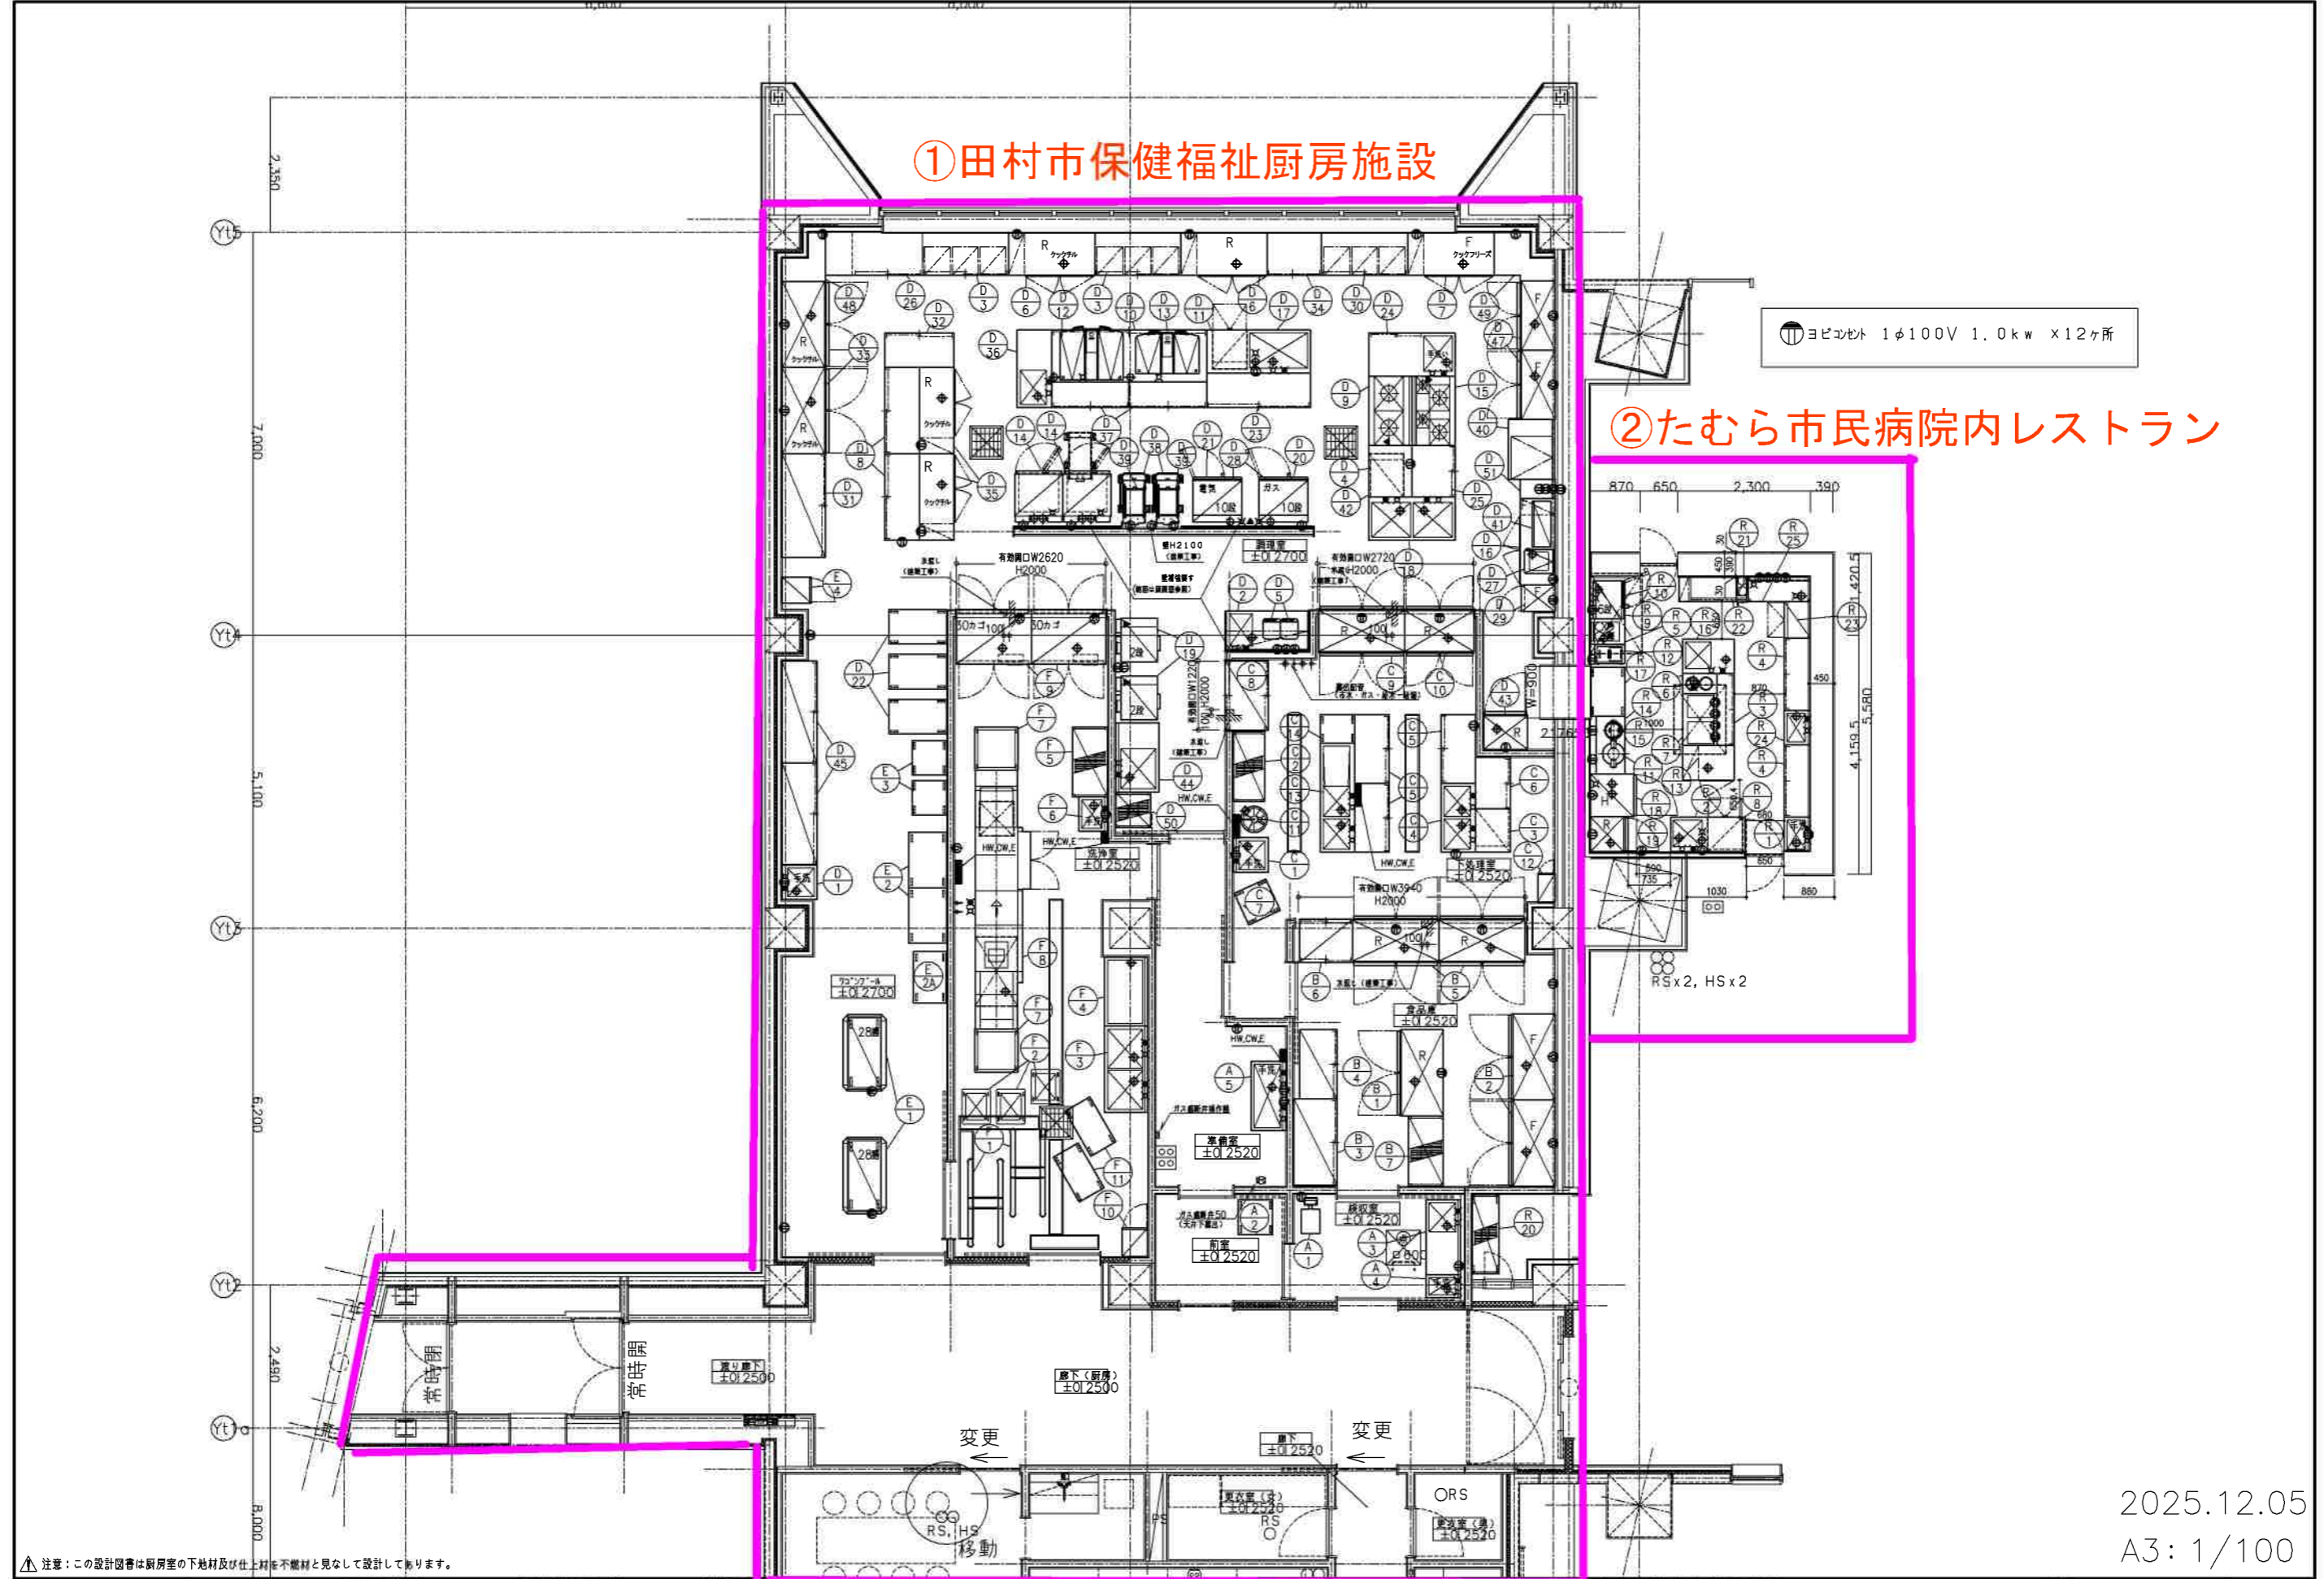

注意：この設計図書は厨房室の下地材及び仕上材を不燃材と見なして設計してあります。

2025.12.05  
A3: 1/100

管理元事業所	2021.05.25 修正	2022.05.30 修正 石川	2023.02.26 修正 石川	2025.09.08 建築設備改定 手塚	2025.09.18 変更 手塚	2025.10.07 変更 手塚	設備	設計	監修	現場名	田村市保健福祉厨房施設	図名	厨房機器配置平面図	2021.05.20
ファイルNo H02A	2021.06.02 修正	2022.09.14 ストック、再加熱コーナー増設	2025.02.26 建築設備改定 手塚	2025.09.18 変更 手塚	2025.09.18 変更 手塚	2025.10.07 変更 手塚	設備	設計	監修	現場名	田村市保健福祉厨房施設	図名	厨房機器配置平面図	縮尺
物件No 003816-0234-2018-0239	2022.01.05 修正 石川	2022.11.30 再加熱コーナー修正	2025.06.06 建築設備改定 手塚	2025.09.18 変更 手塚	2025.09.18 変更 手塚	2025.10.07 変更 手塚	設備	設計	監修	現場名	田村市保健福祉厨房施設	図名	厨房機器配置平面図	図番No
	2022.01.14 修正 石川	2023.02.01 修正 石川	2025.08.29 変更 手塚				設備	設計	監修	現場名	田村市保健福祉厨房施設	図名	厨房機器配置平面図	