


田村市文化センター 舞台平面図


1 / 100 (A4判時)

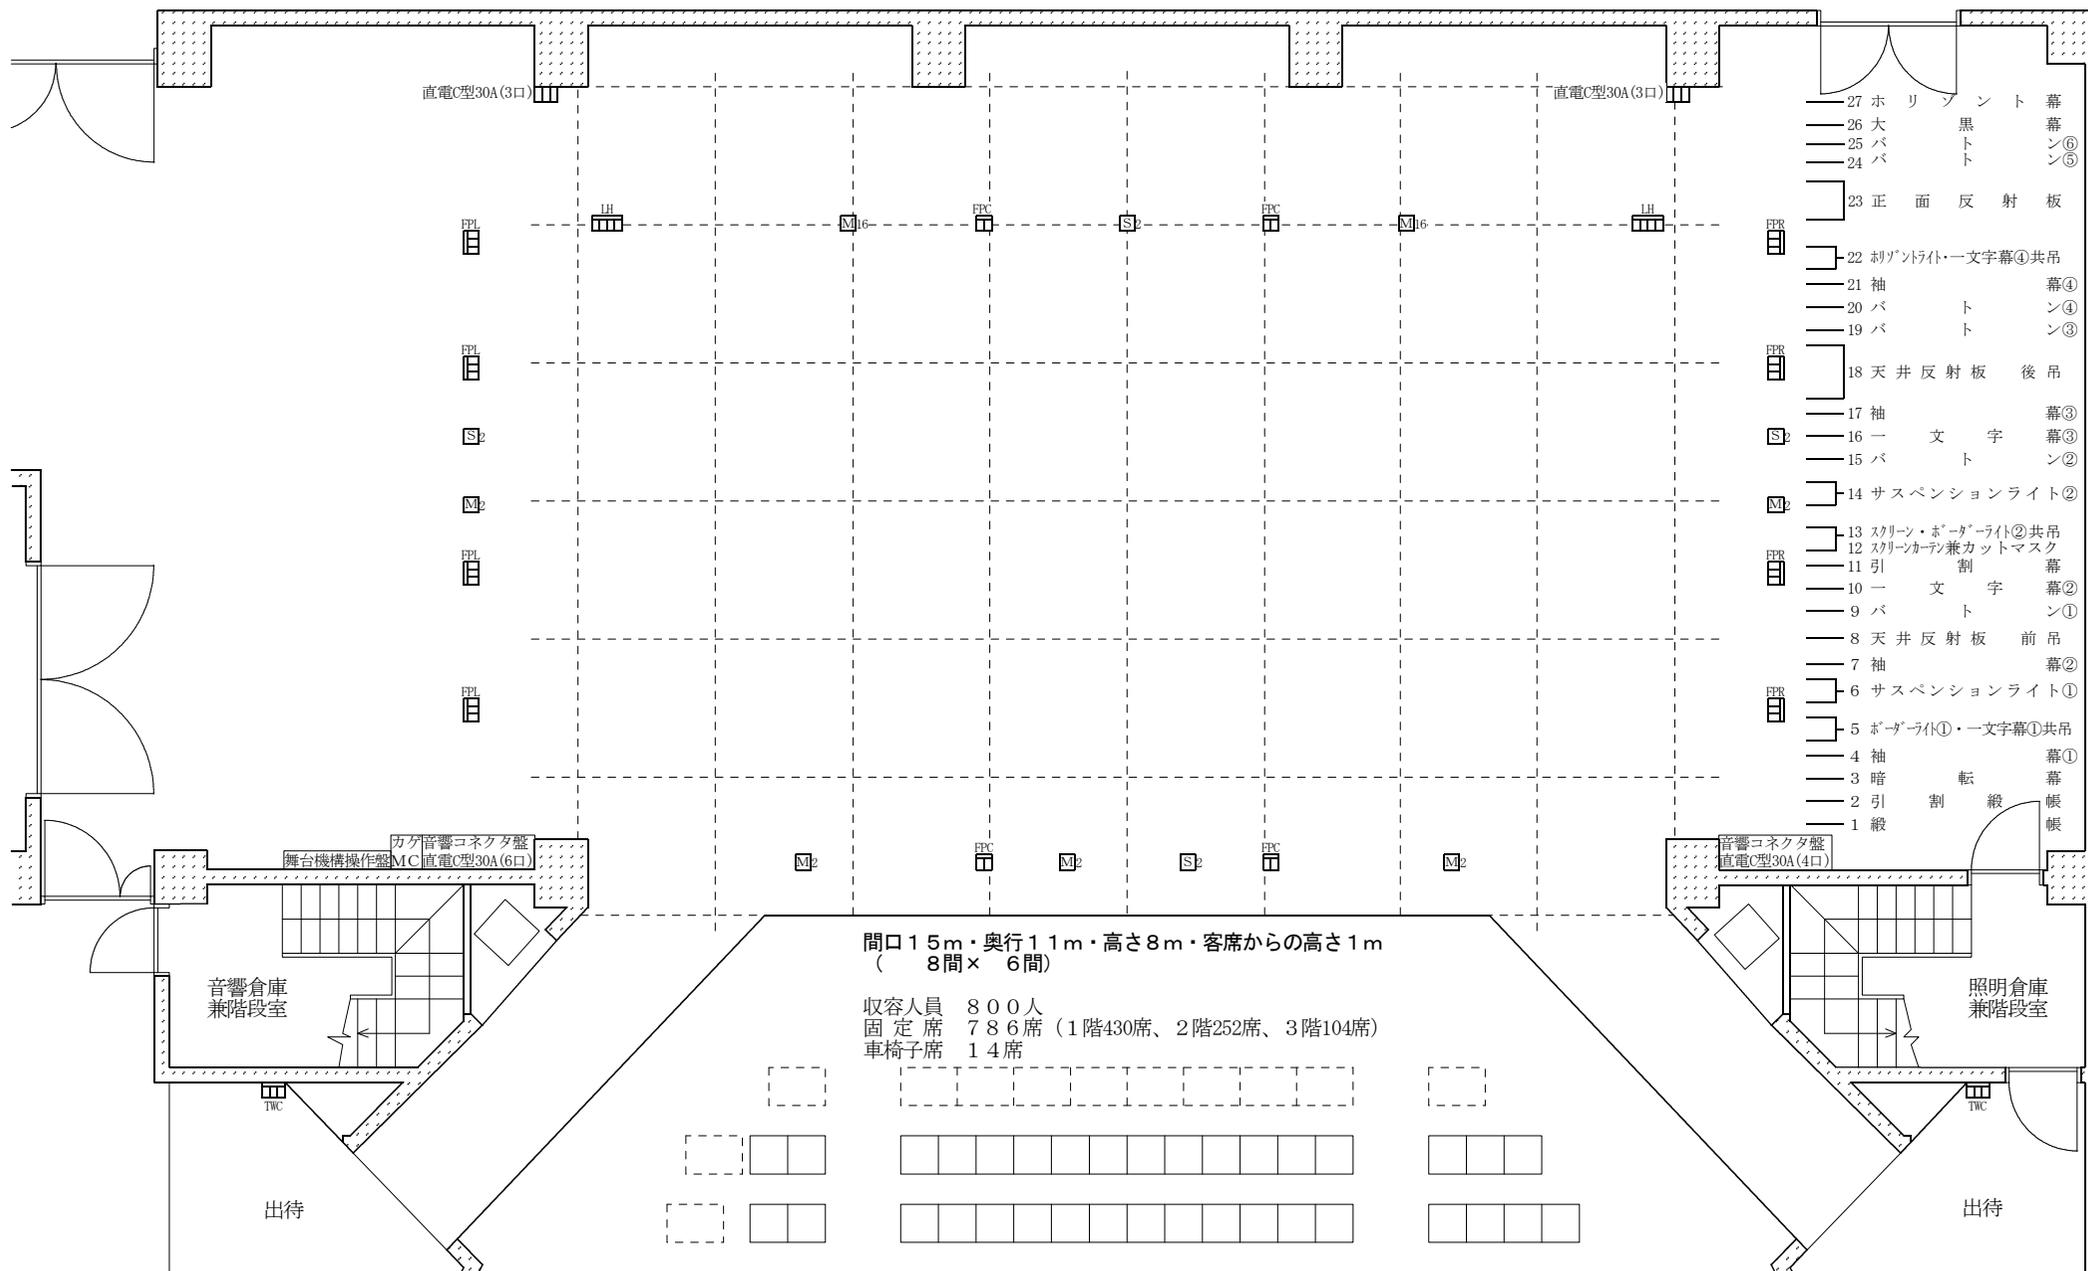

- 27 ホリゾン ト 幕
- 26 大 黒 幕
- 25 パ ト ン⑥
- 24 パ ト ン⑤
- 23 正 面 反 射 板
- 22 制ガンライト・一文字幕④共吊
- 21 袖 幕④
- 20 パ ト ン④
- 19 パ ト ン③
- 18 天 井 反 射 板 後 吊
- 17 袖 幕③
- 16 一 文 字 幕③
- 15 パ ト ン②
- 14 サ ス ペ ン シ ョ ン ラ イ ト②
- 13 スクリーン・ボーダライト②共吊
- 12 スクリーンカーテン兼カットマスク
- 11 引 割 幕
- 10 一 文 字 幕②
- 9 パ ト ン①
- 8 天 井 反 射 板 前 吊
- 7 袖 幕②
- 6 サ ス ペ ン シ ョ ン ラ イ ト①
- 5 ボーダライト①・一文字幕①共吊
- 4 袖 幕①
- 3 暗 転 幕
- 2 引 割 緞 帳
- 1 緞 帳


田村市文化センター 舞台平面図

音響反射板位置図

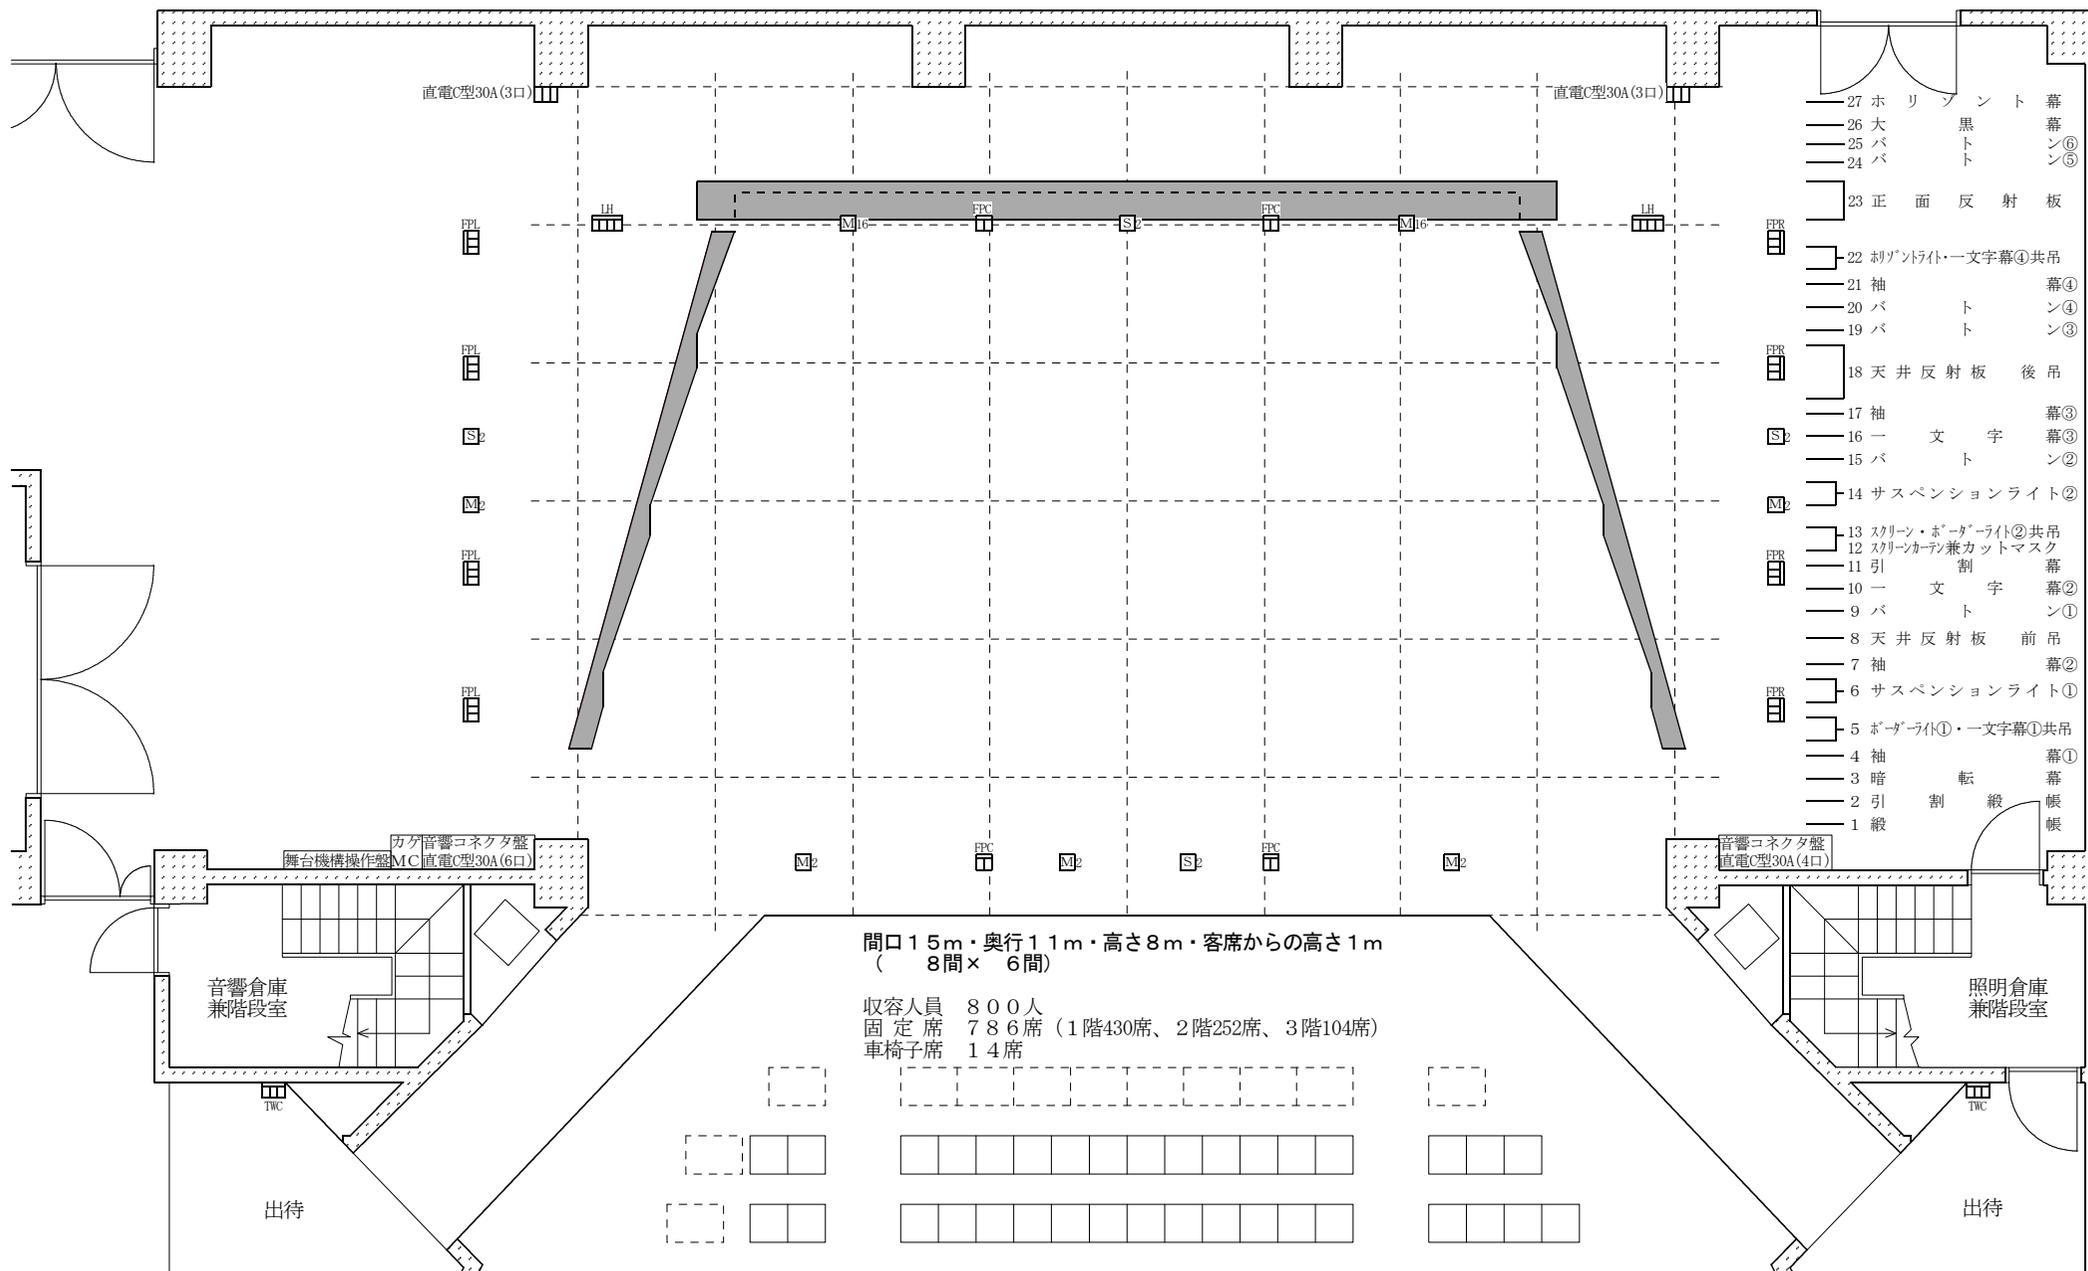


田村市文化センター 舞台平面図

音響反射板位置図

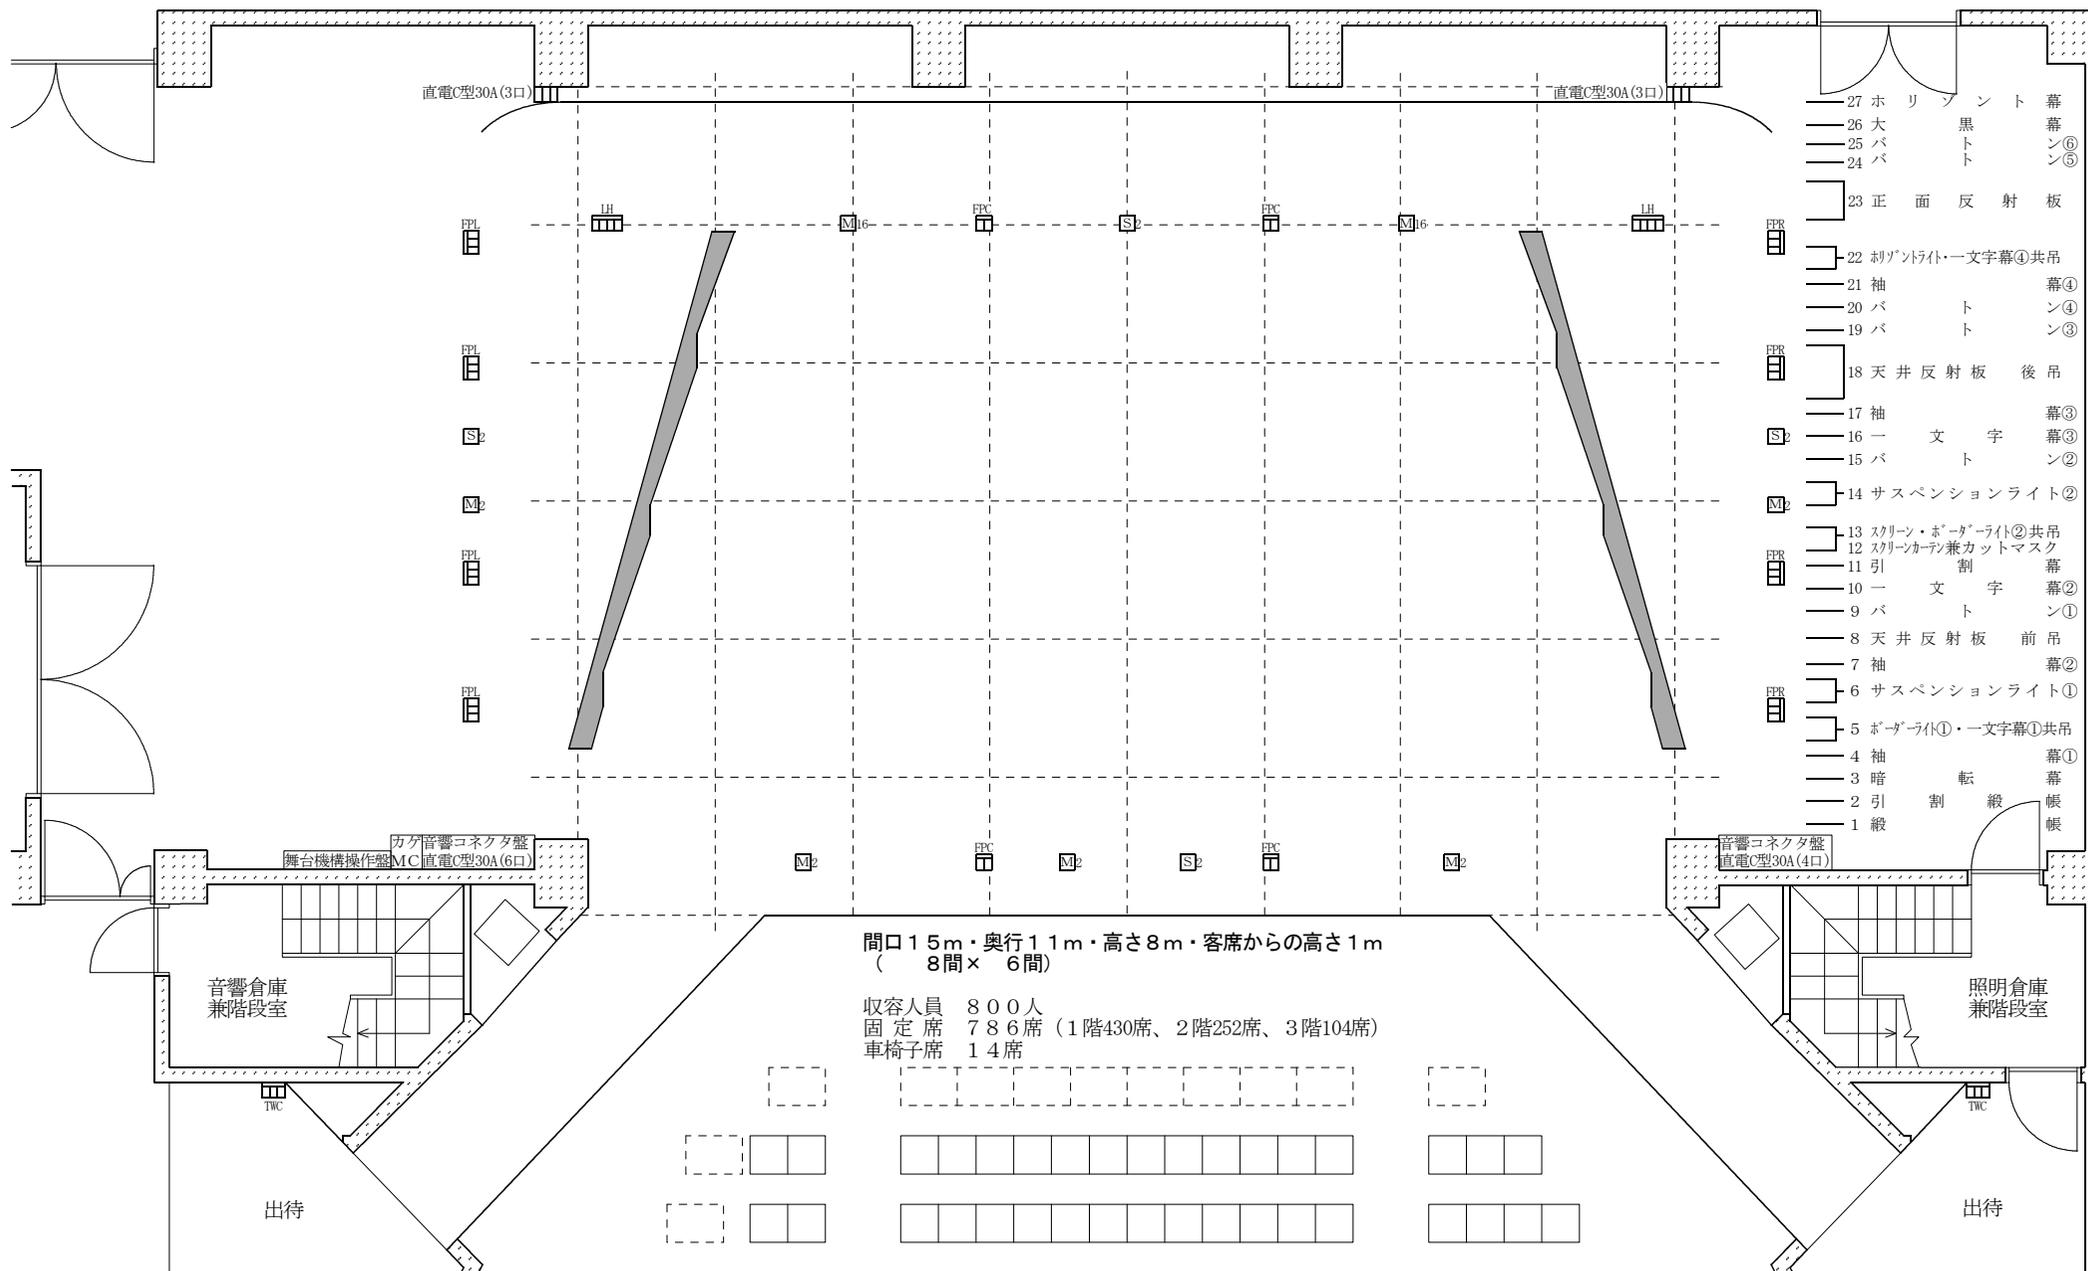

田村市文化センター 舞台平面図

音響反射板位置図

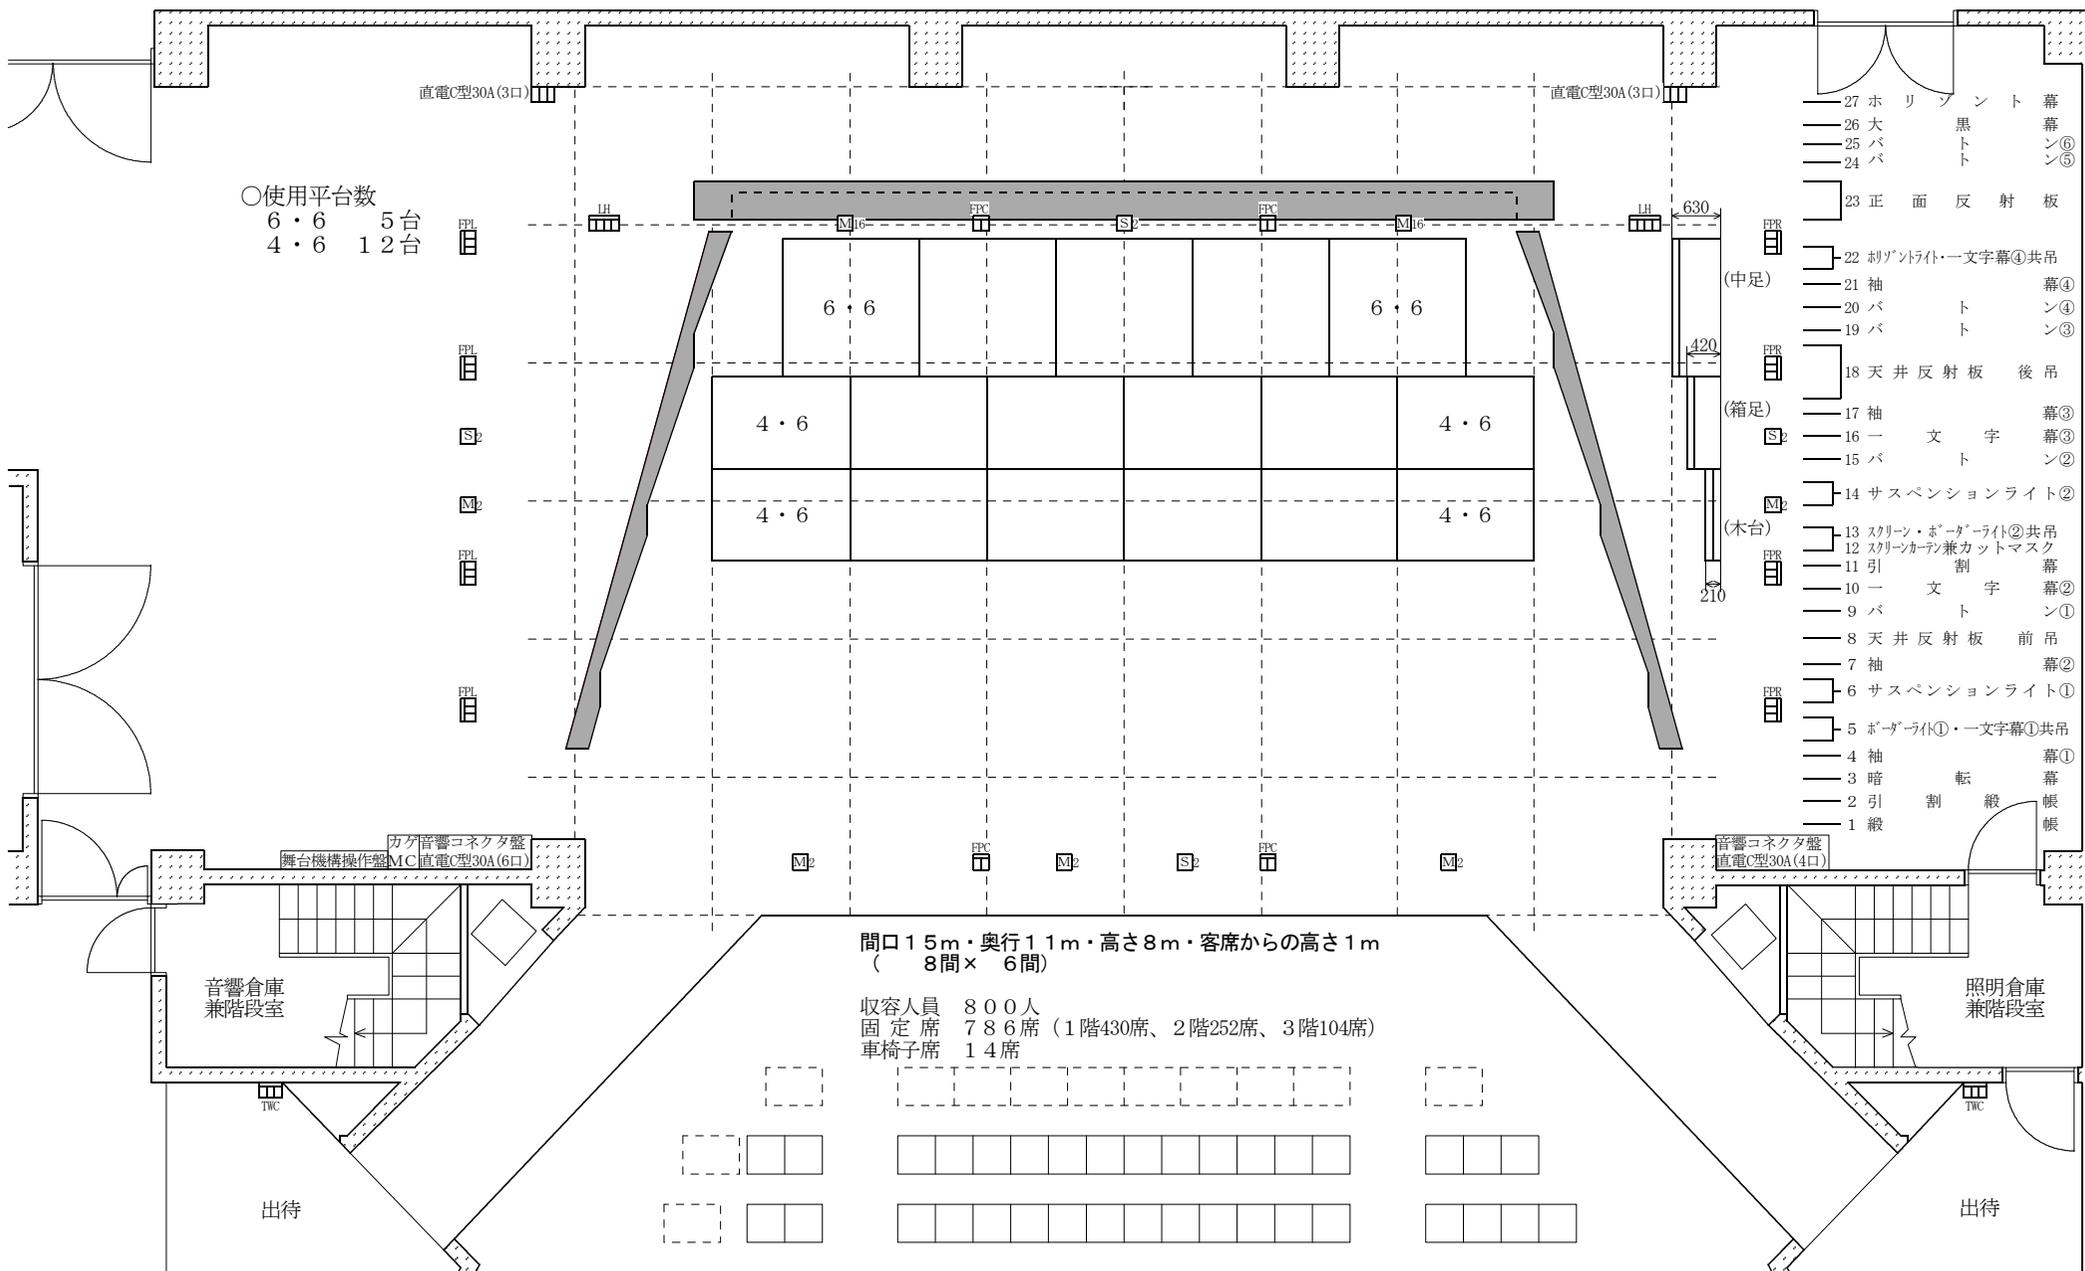

田村市文化センター 舞台平面図

所作台組図

1/100 (A4判時)

