


田村市文化センター 舞台・楽屋平面図

1/100 (B4判時)

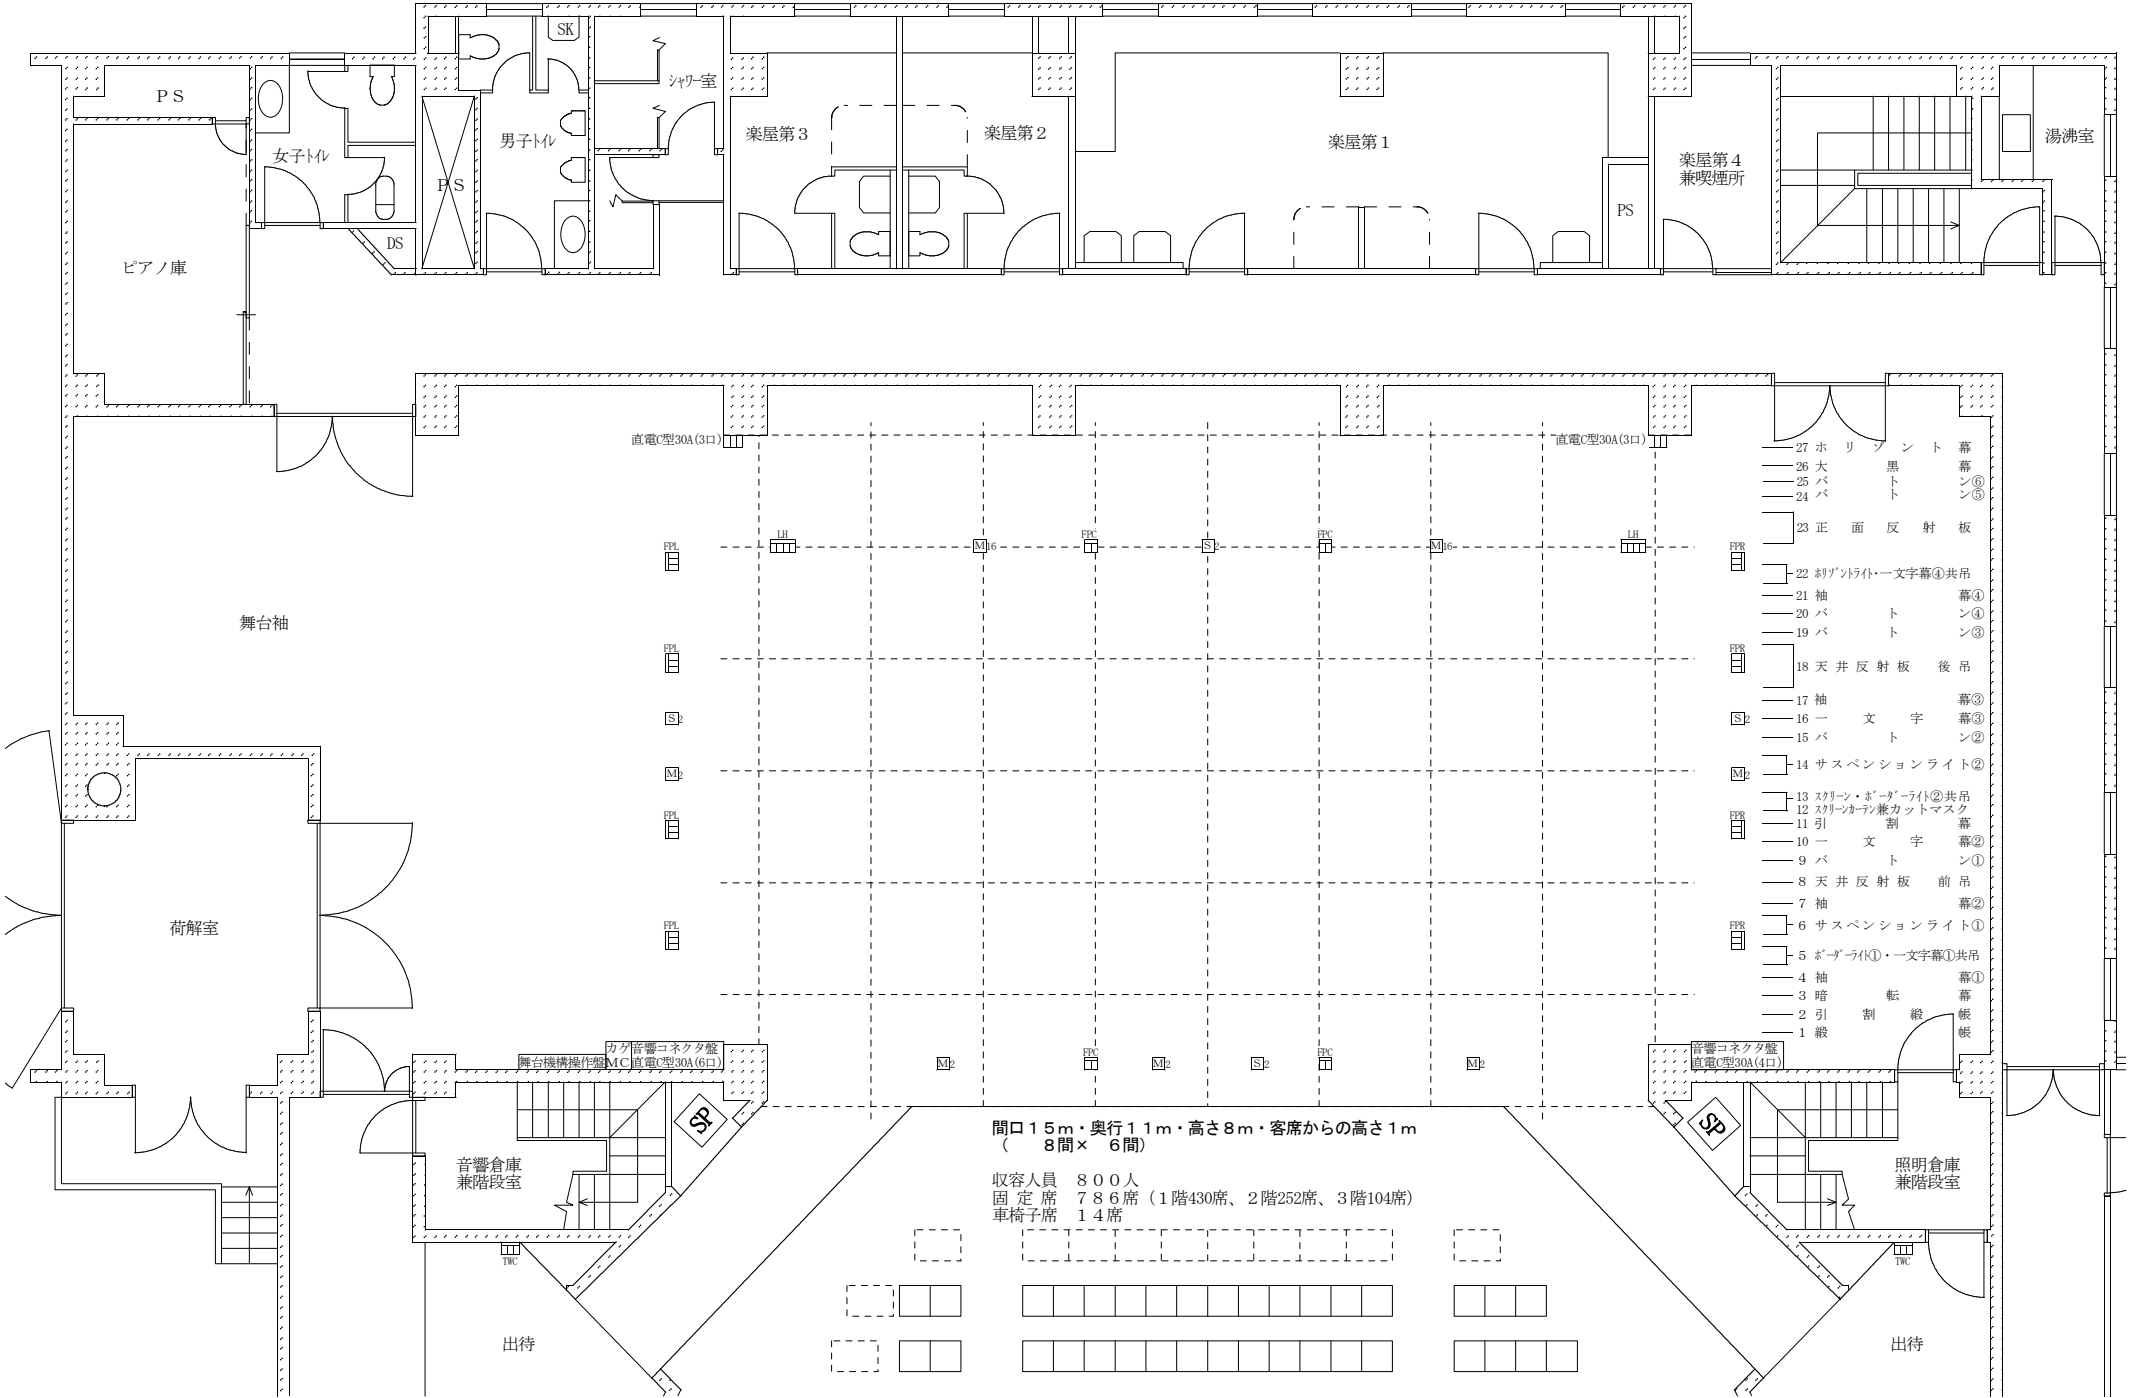

- 27 ホリゾン 幕
- 26 大 黒 幕
- 25 パ ト ン⑥
- 24 バ ト ン⑤
- 23 正 面 反 射 板
- 22 コバントライアー文字幕④共吊
- 21 袖 幕④
- 20 パ ト ン④
- 19 バ ト ン③
- 18 天 井 反 射 板 後 吊
- 17 袖 幕③
- 16 一 文 字 幕③
- 15 パ ト ン②
- 14 サスペンションライト②
- 13 スクリーン・ボーグライト②共吊
- 12 スクリーン・カットマスク 幕
- 11 引 割 幕
- 10 一 文 字 幕②
- 9 パ ト ン①
- 8 天 井 反 射 板 前 吊
- 7 袖 幕②
- 6 サスペンションライト①
- 5 ボーグライト①・一文字幕①共吊
- 4 袖 幕①
- 3 暗 幕 帳 板
- 2 引 割 幕 帳 板
- 1 級 幕 帳 板

間口15m・奥行11m・高さ8m・客席からの高さ1m  
(8間×6間)

収容人員 800人  
固定席 786席 (1階430席、2階252席、3階104席)  
車椅子席 14席

音響倉庫 兼階段室

照明倉庫 兼階段室

出待

出待