



現在、水回りは共同で
 必要であれば、
 室内に新設致します。
 (その他も応談可)

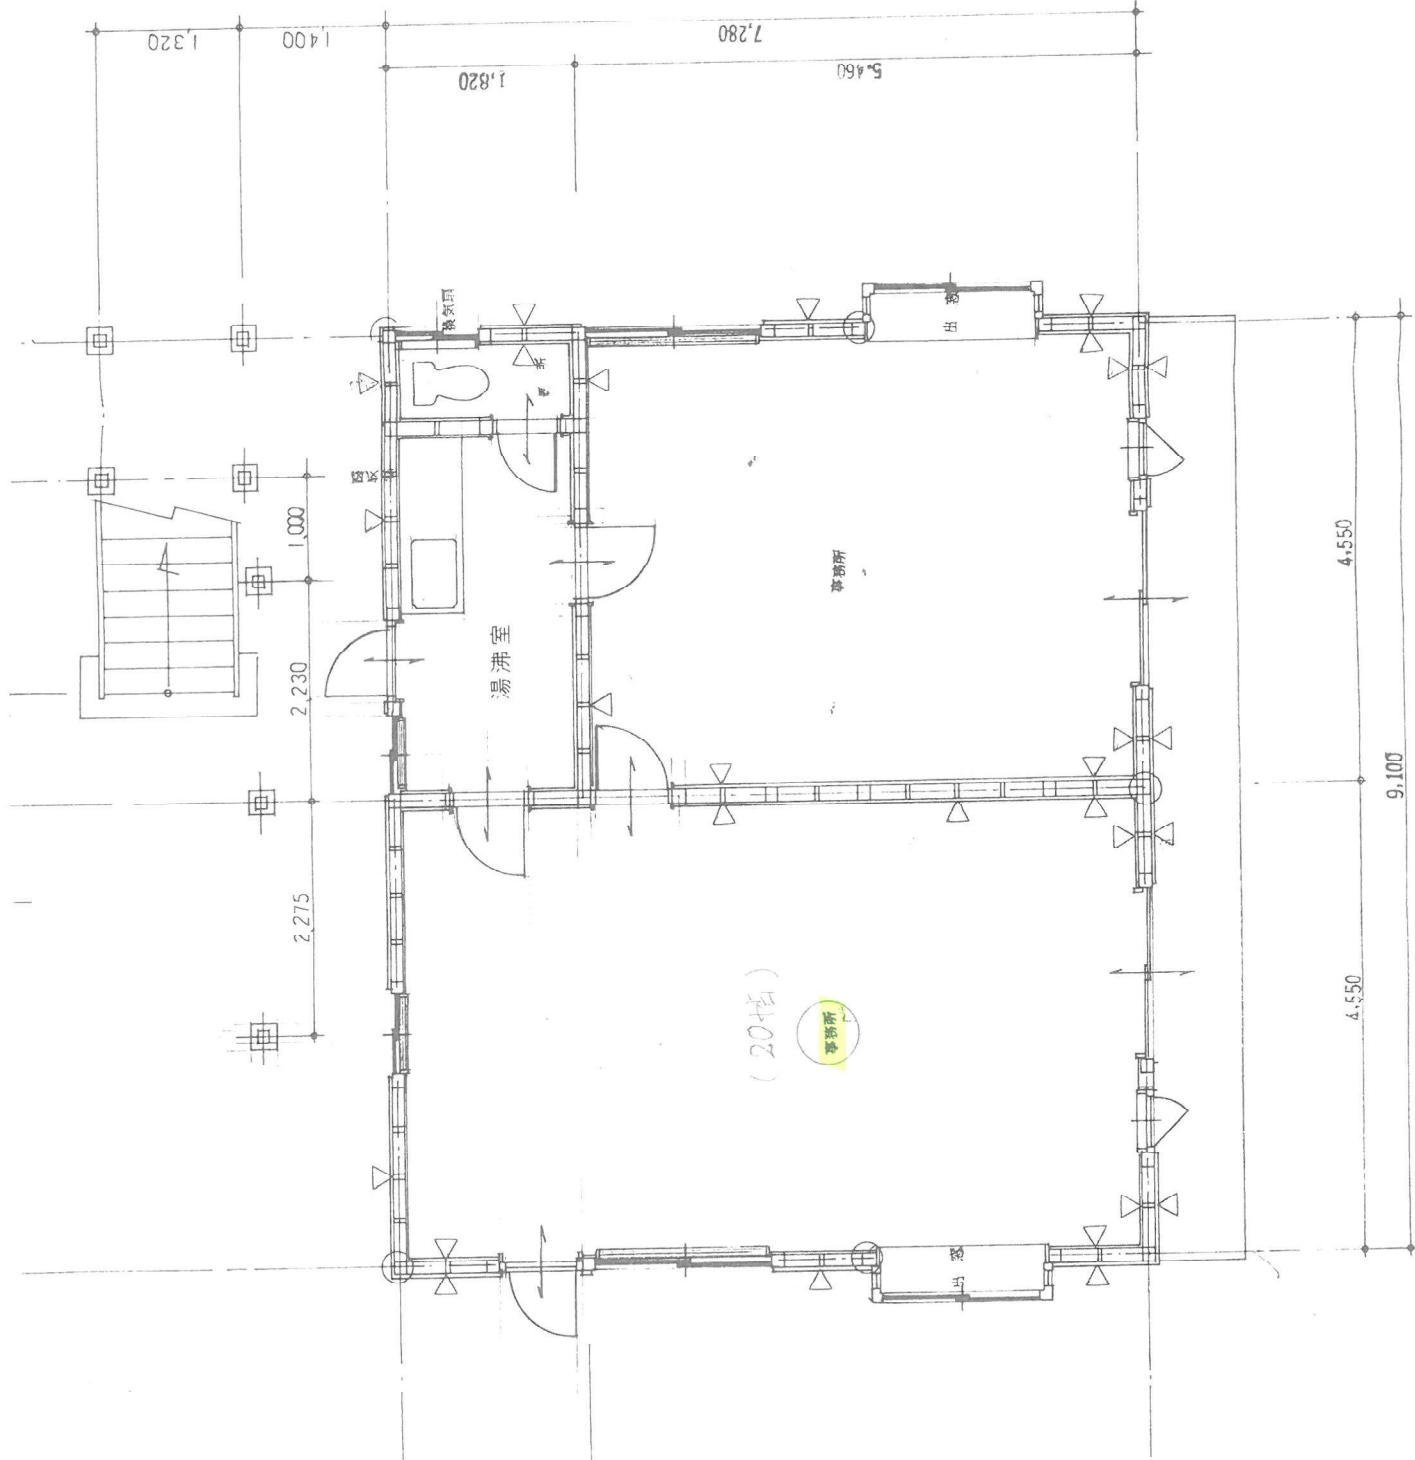

2階床面積	66.24 M ²
1階床面積	66.24 M ²
延床面積	132.48 M ² 40.0 坪
建築面積	78.36 M ²

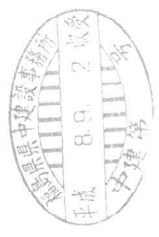

□ 窓 シ 柱 120 × 120
 ▽ 窓 高 ビ 90 × 45

1 階 平 面 図 S=1:50