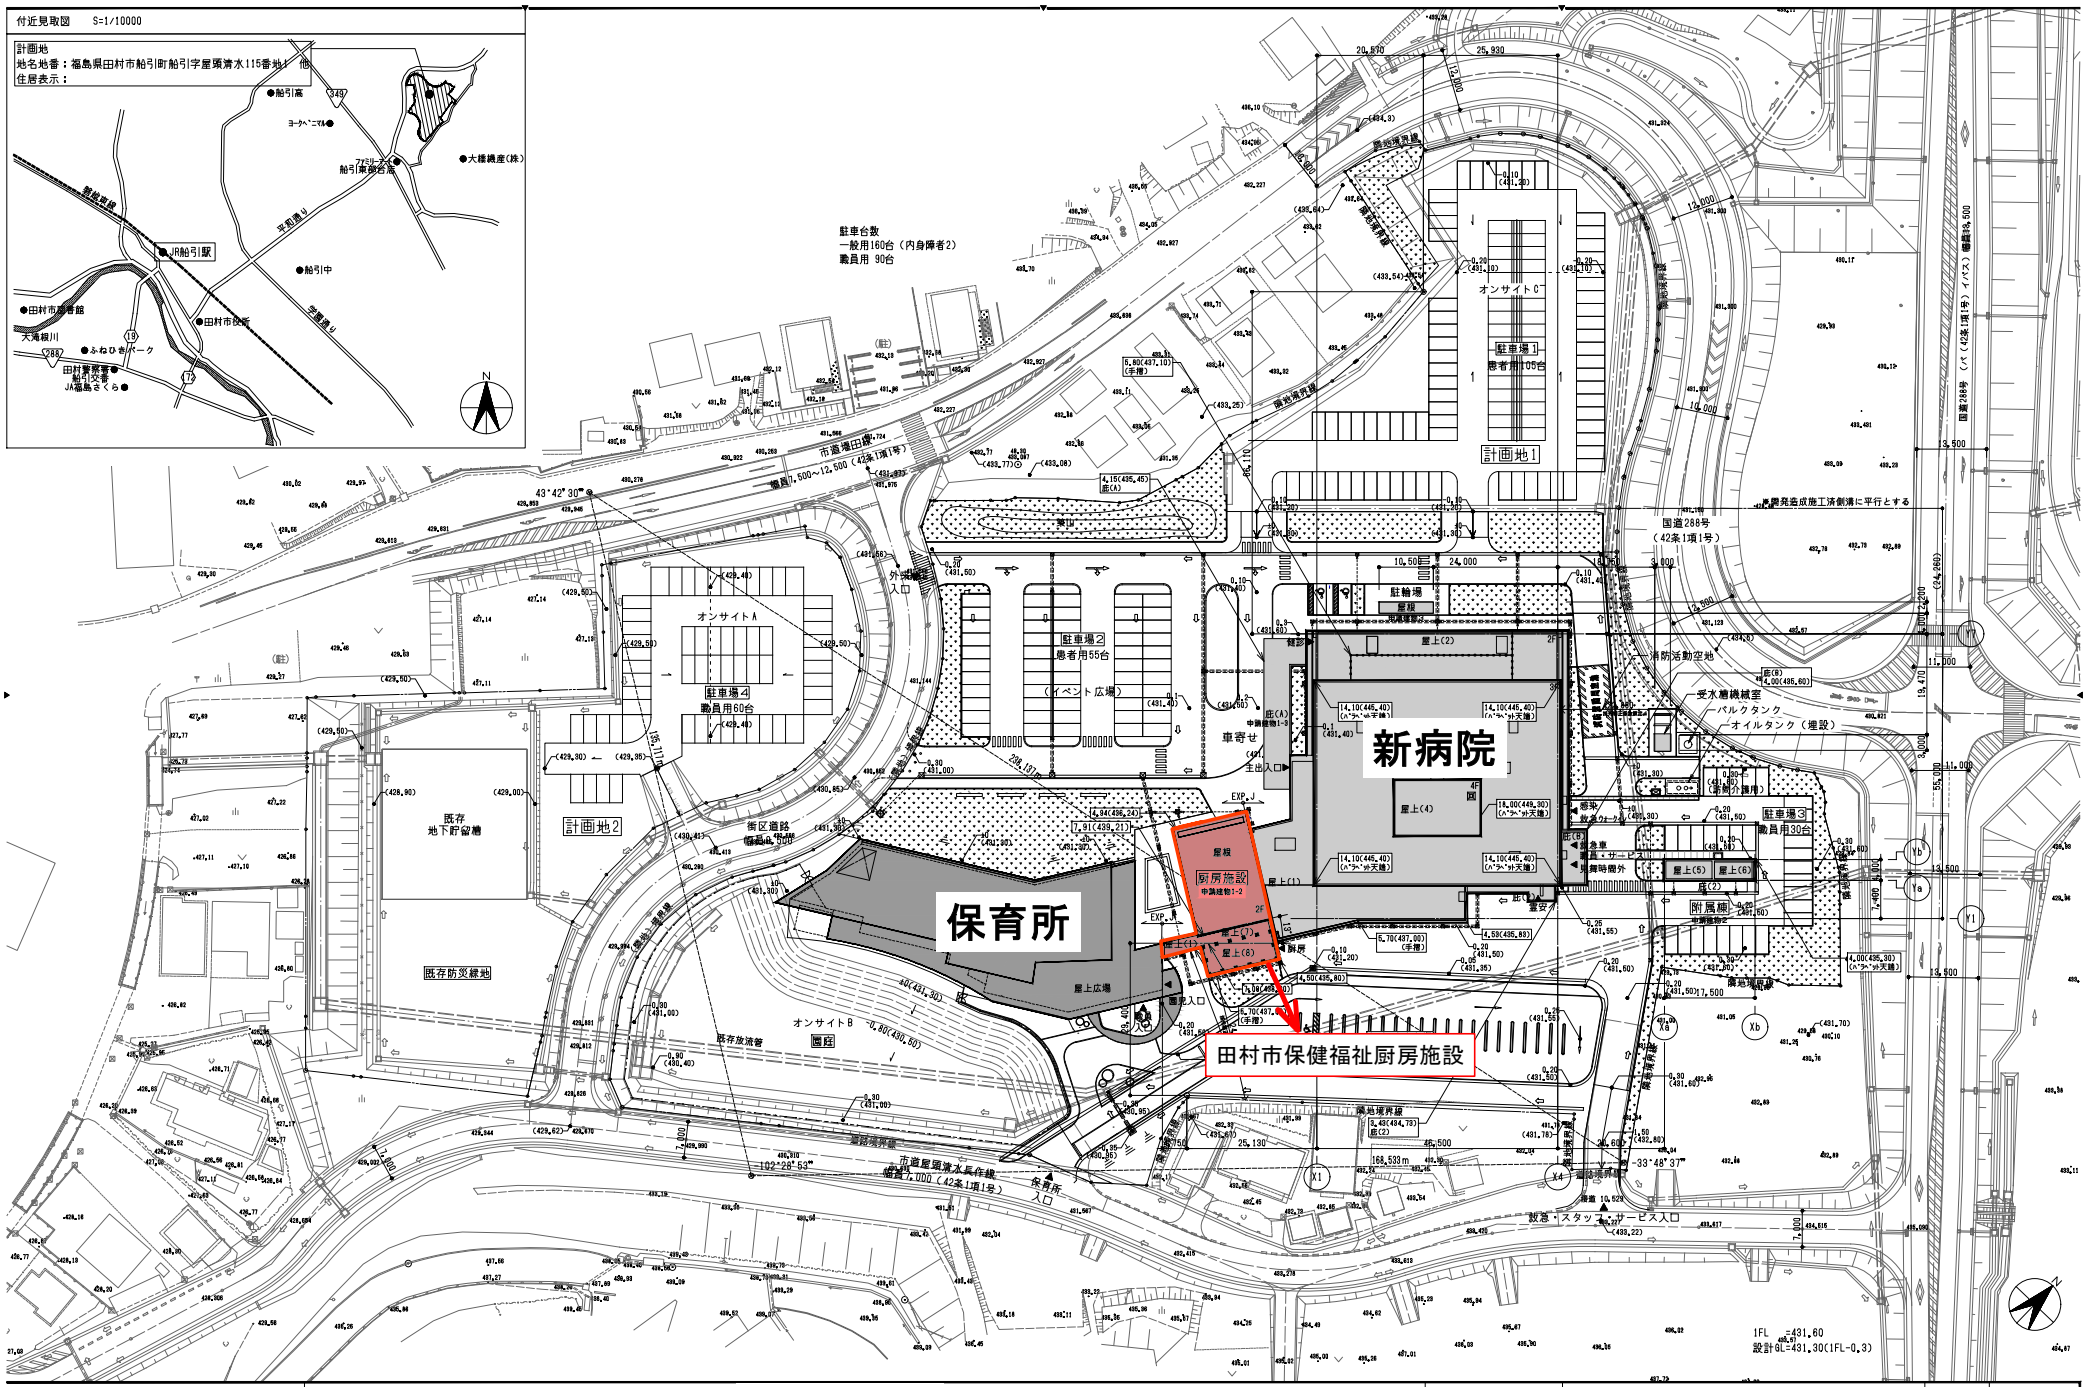

横河建築設計事務所 YOKOGAWA Architects & Engineers, Inc.	建物配置図	一級建築士登録　第271776号　一級建築士登録　第338285号 業品亨　熊倉雅和	田村市新病院・厨房施設建設工事（建築工事） 付近見取図・配置図	2023.12.27 A1：1/500 A3：1/1,000 A－013

※設計図面のため竣工までに変更の可能性あり