

田村地区活性化計画 区域図

1:50,000



地域資源活用総合交流促進施設
【地域連携販売力強化施設】

田村市役所
※127.1.5移転

旧都路村
【過疎地域】
都路行政局

旧常葉町
【特定市町村】
常葉行政局

旧大越町
【過疎地域】
大越行政局


旧滝根町
【特定農山村地域】
滝根行政局


旧船引町の一部(旧移村)
【特定農山村地域】

凡 例	
—	活性化計画区域 (45,527ha)
●	施設施工箇所 (田村市船引町船引字遷葬)
—	地域振興立法区域





14版

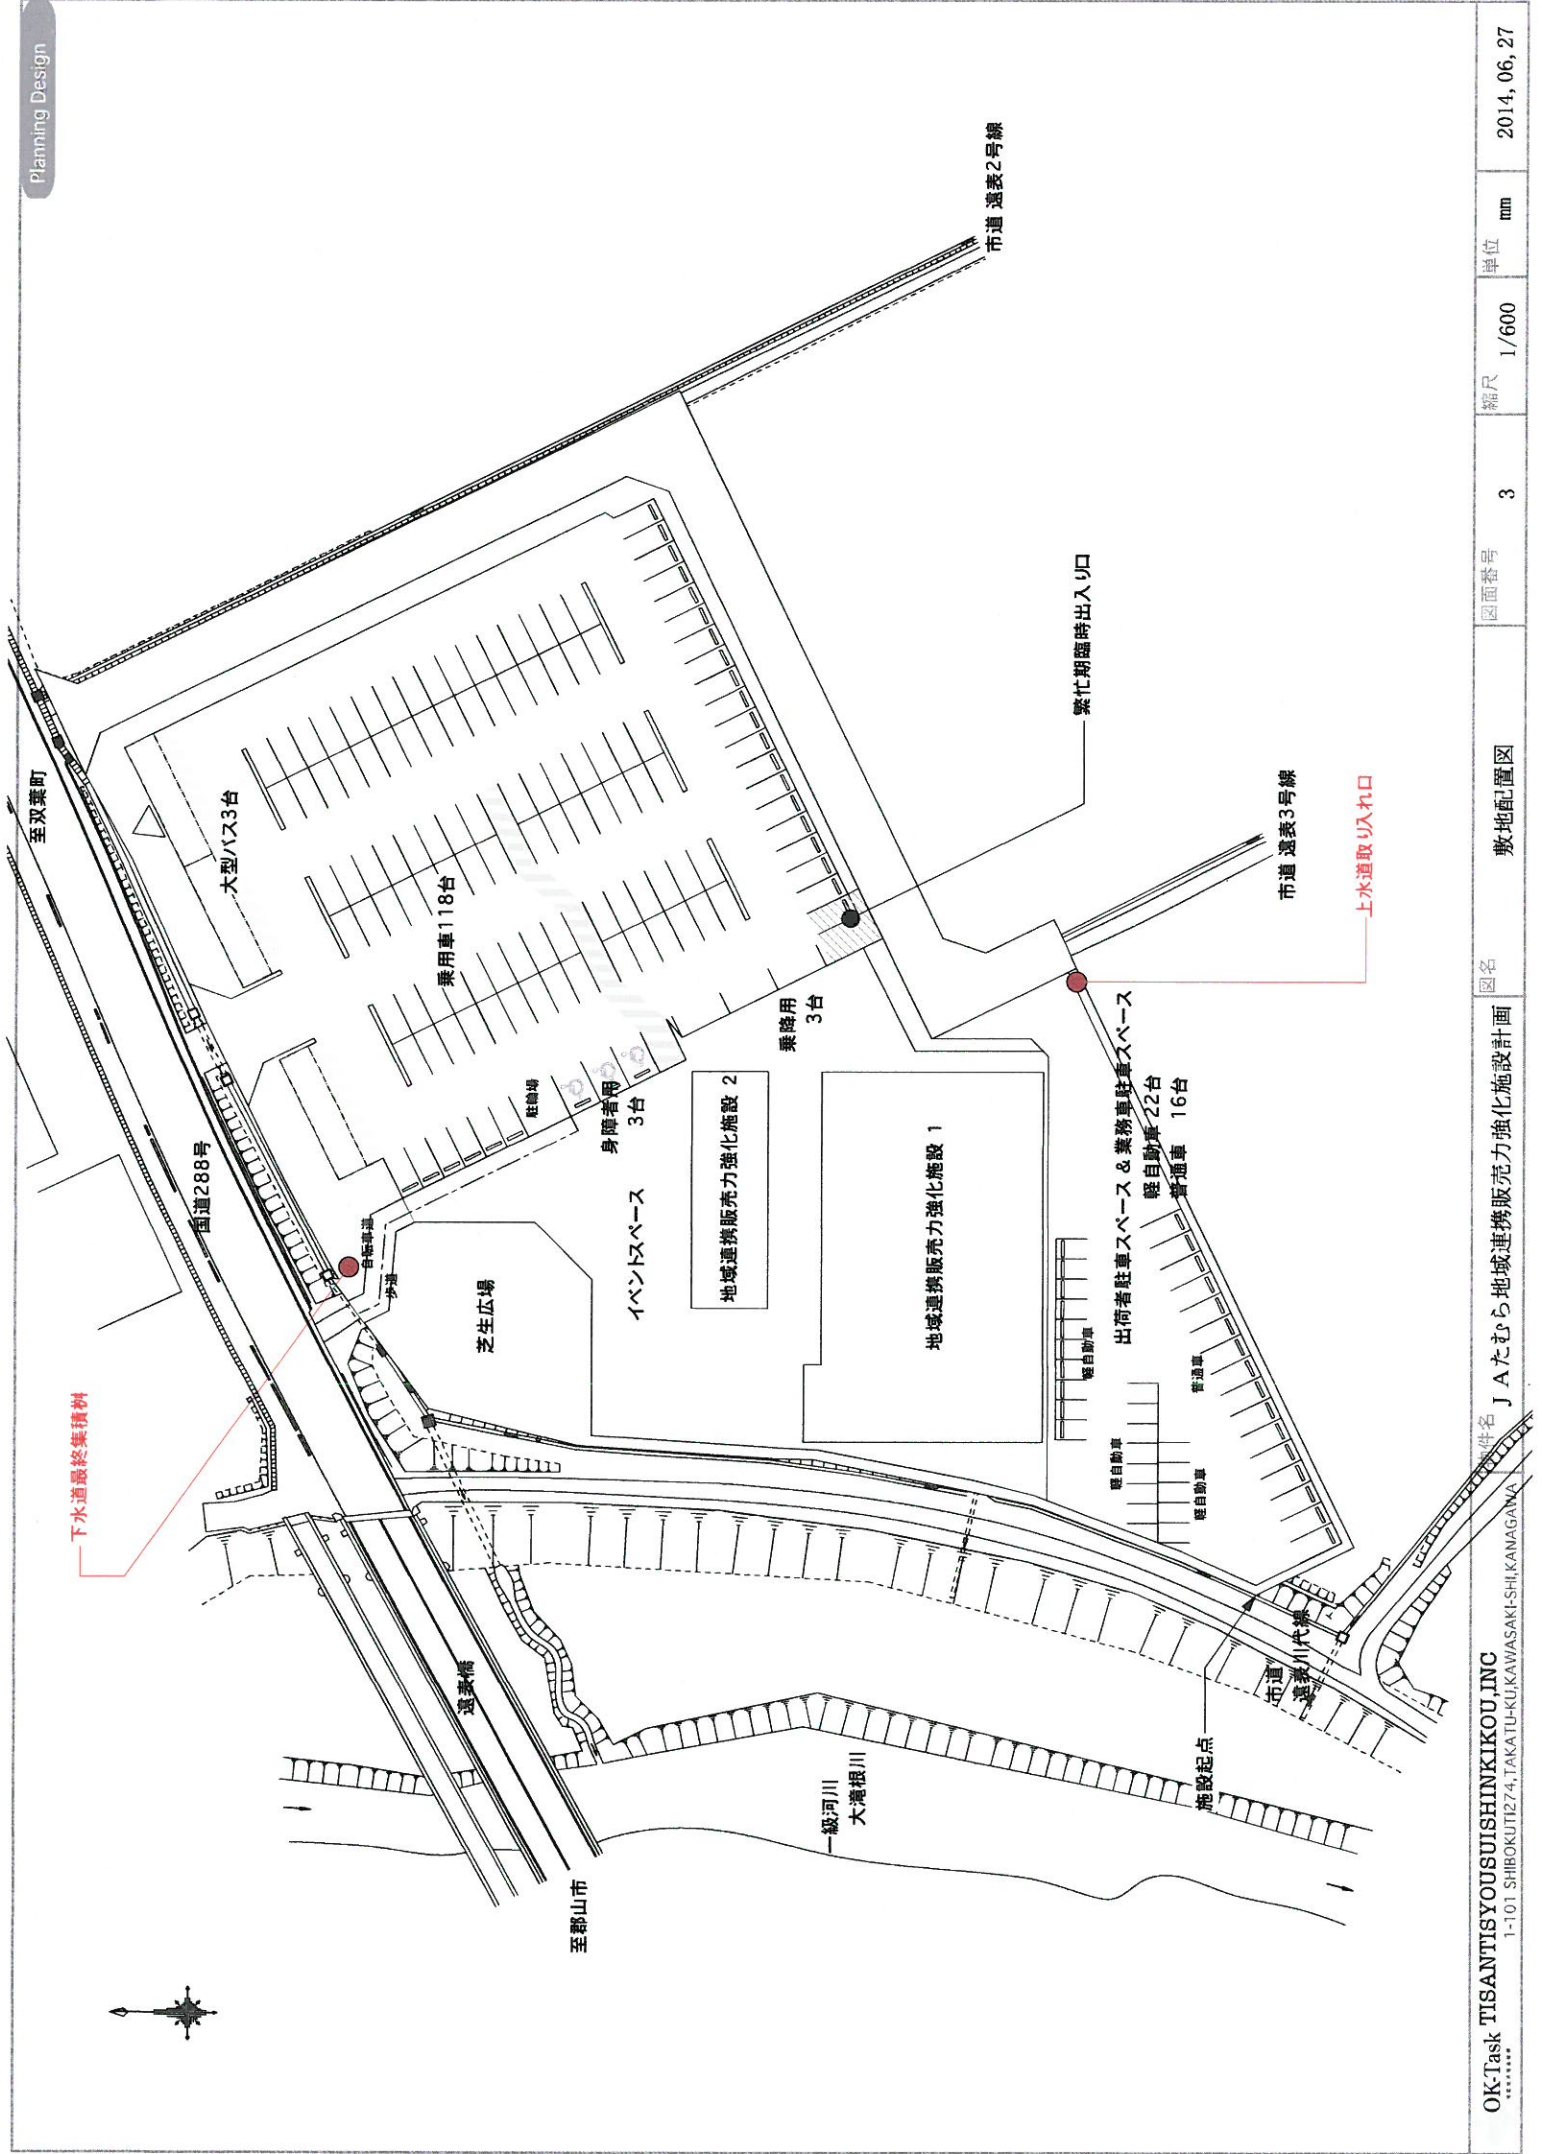

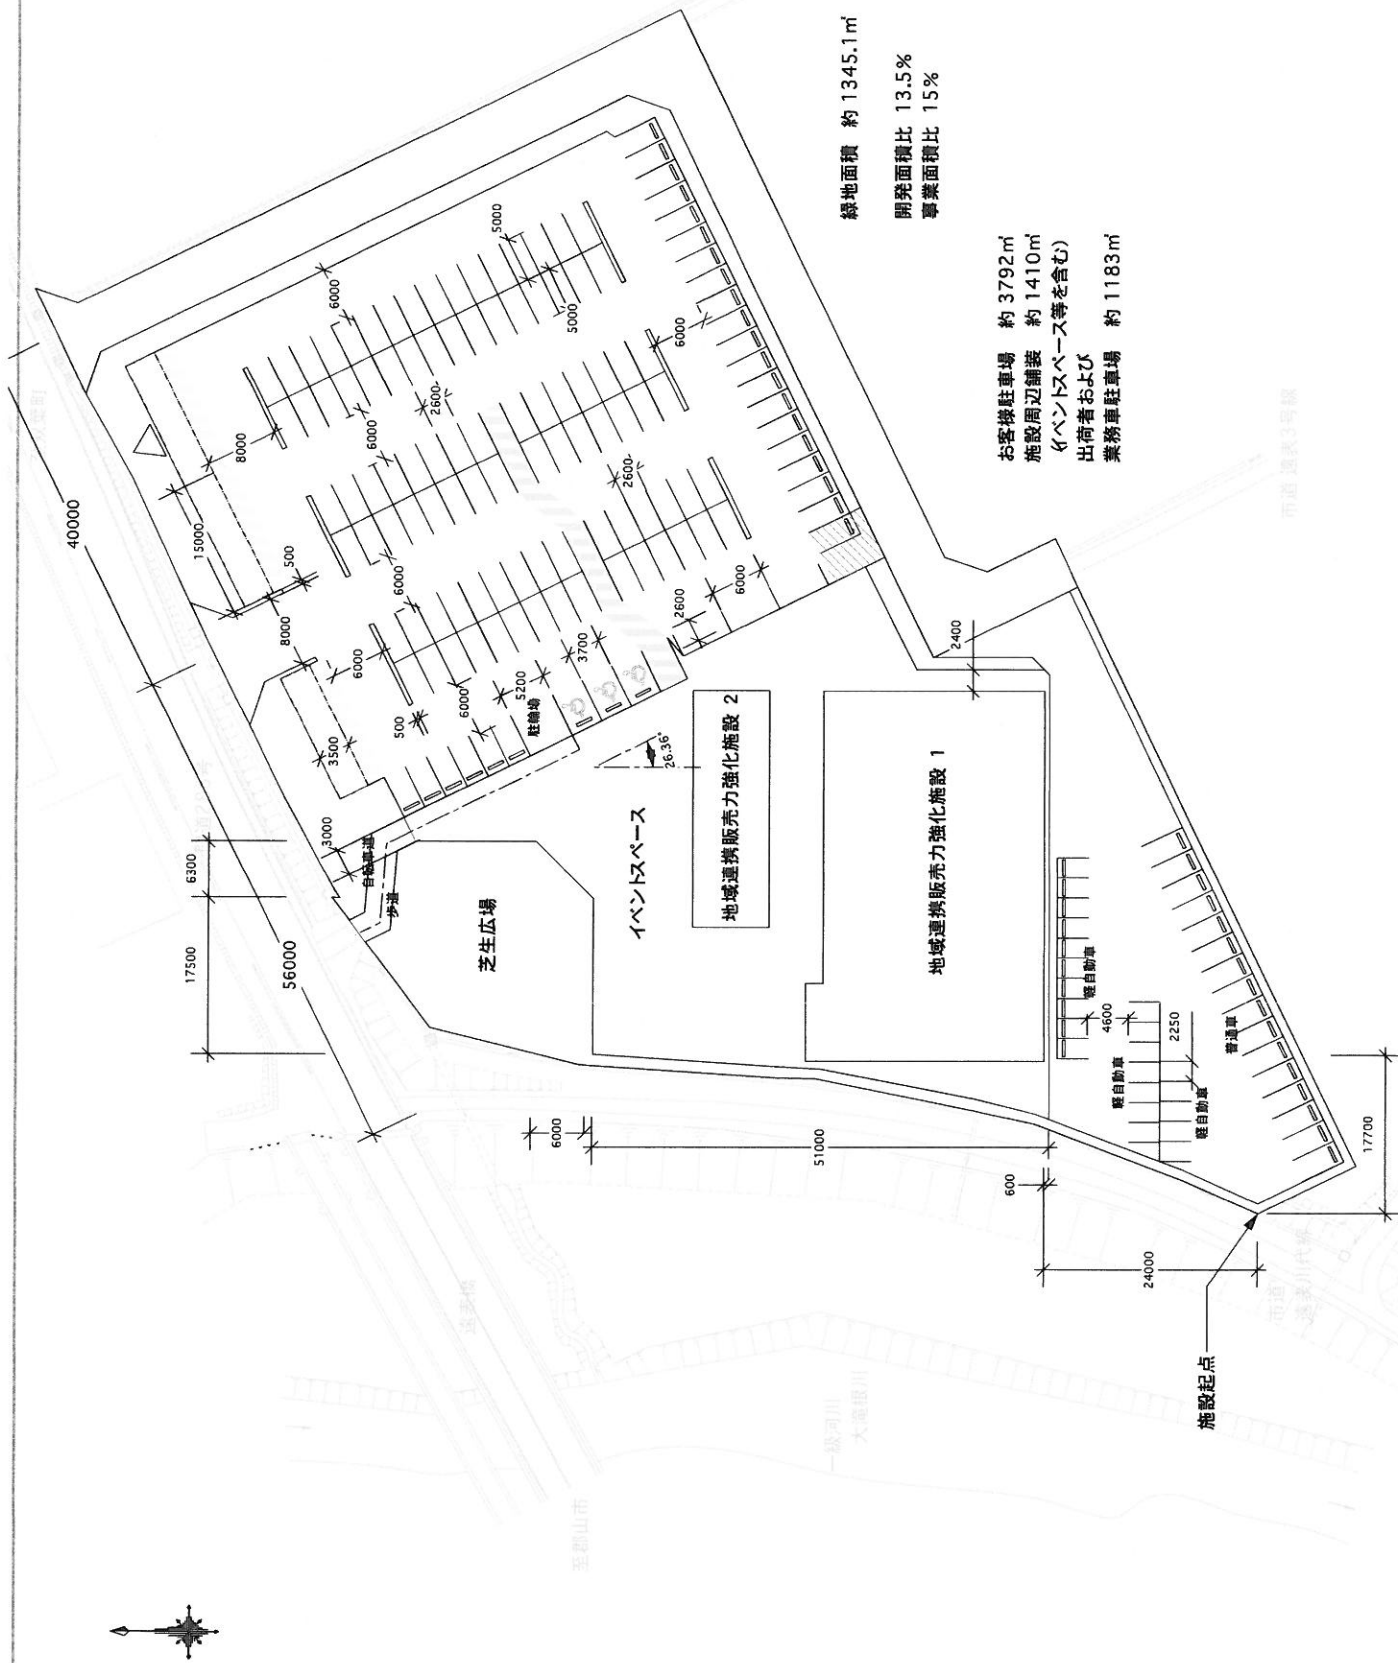



Y6 Y5 Y4 Y3 Y2 Y1 X1 X2 X3 X4 X5 X6 X7

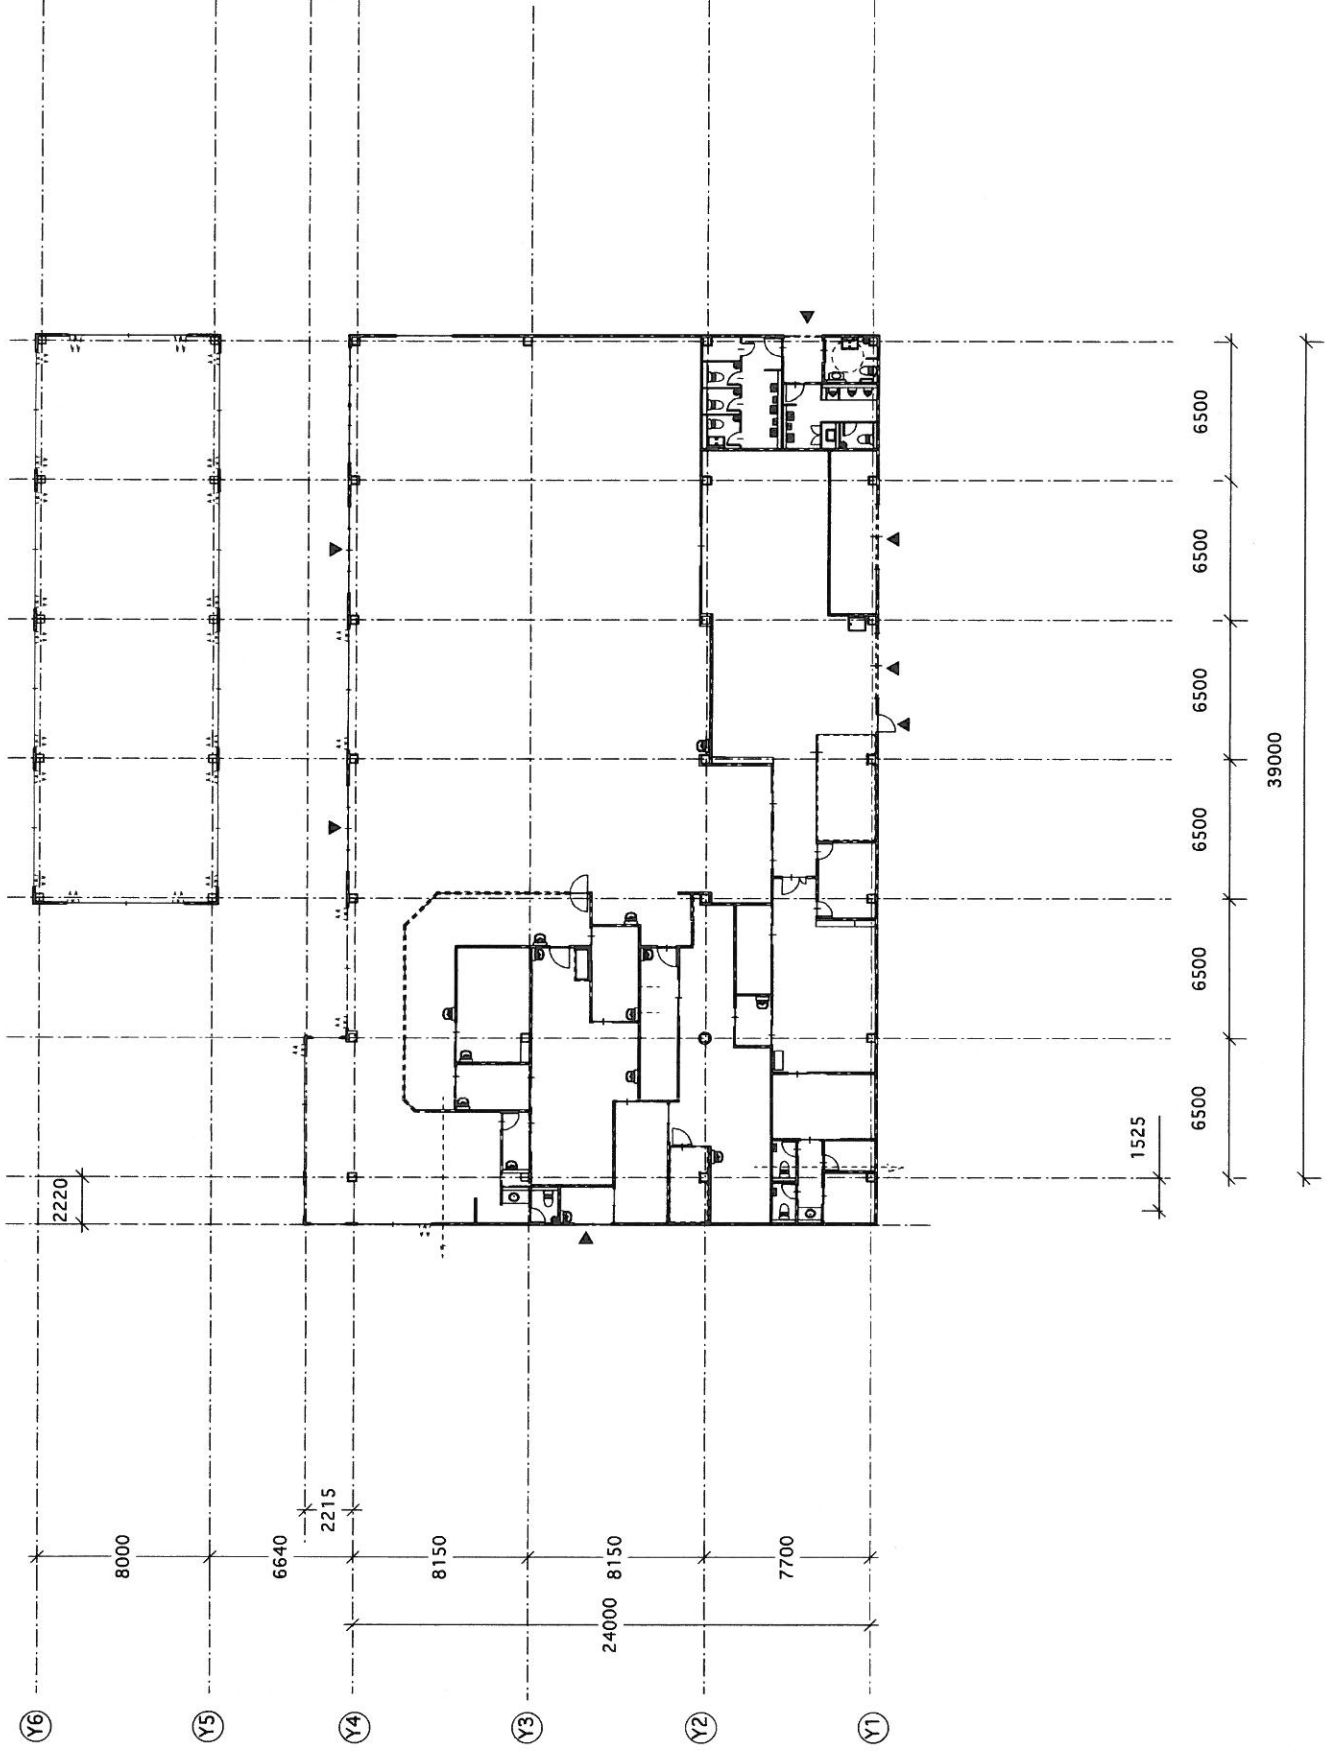


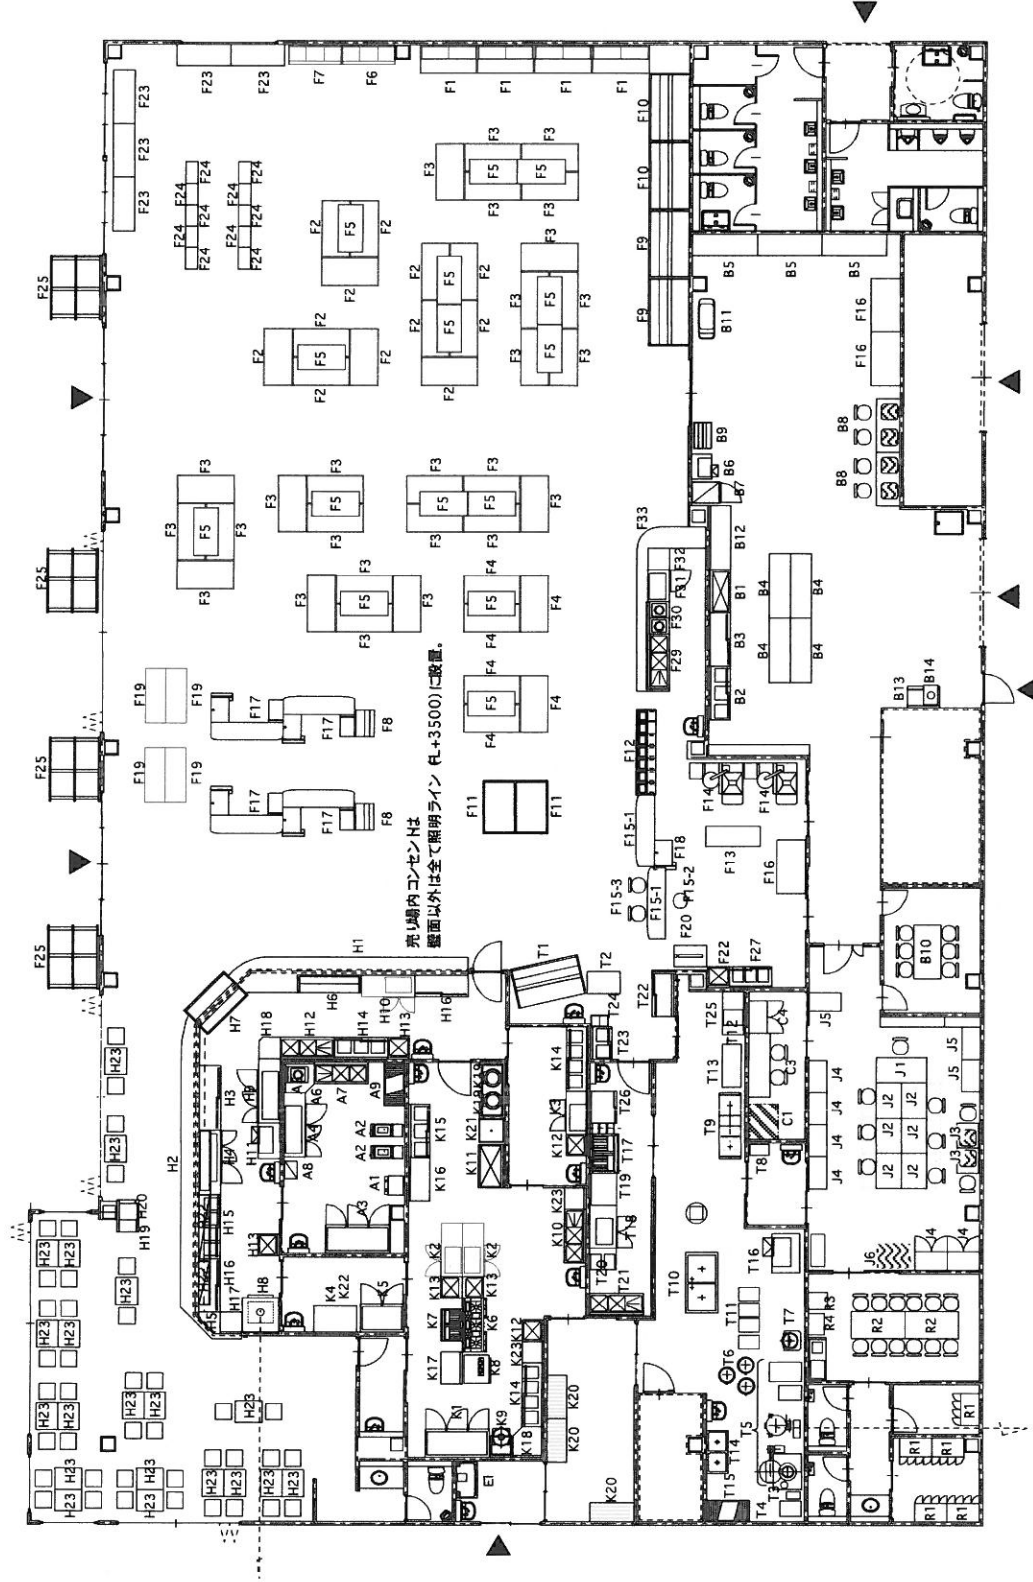


売り場内コンセンは
壁面以外は全て棚脚ライン (L+3500) に設置。

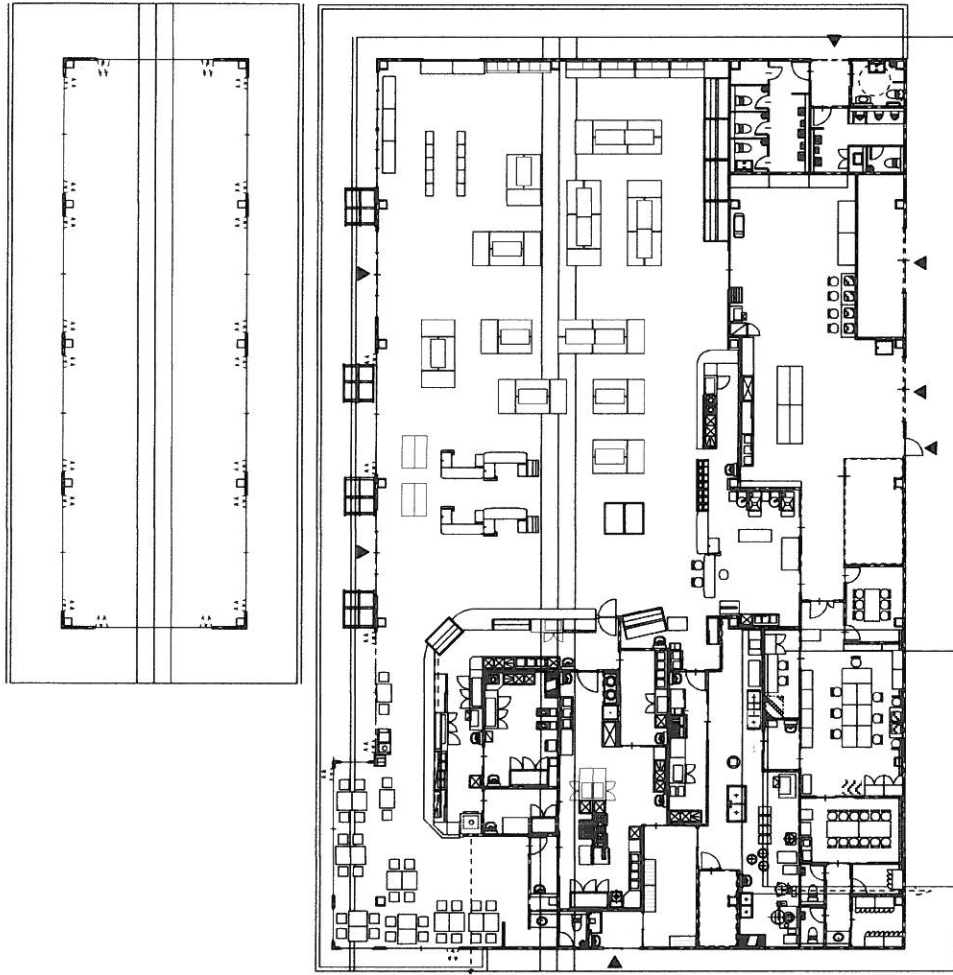

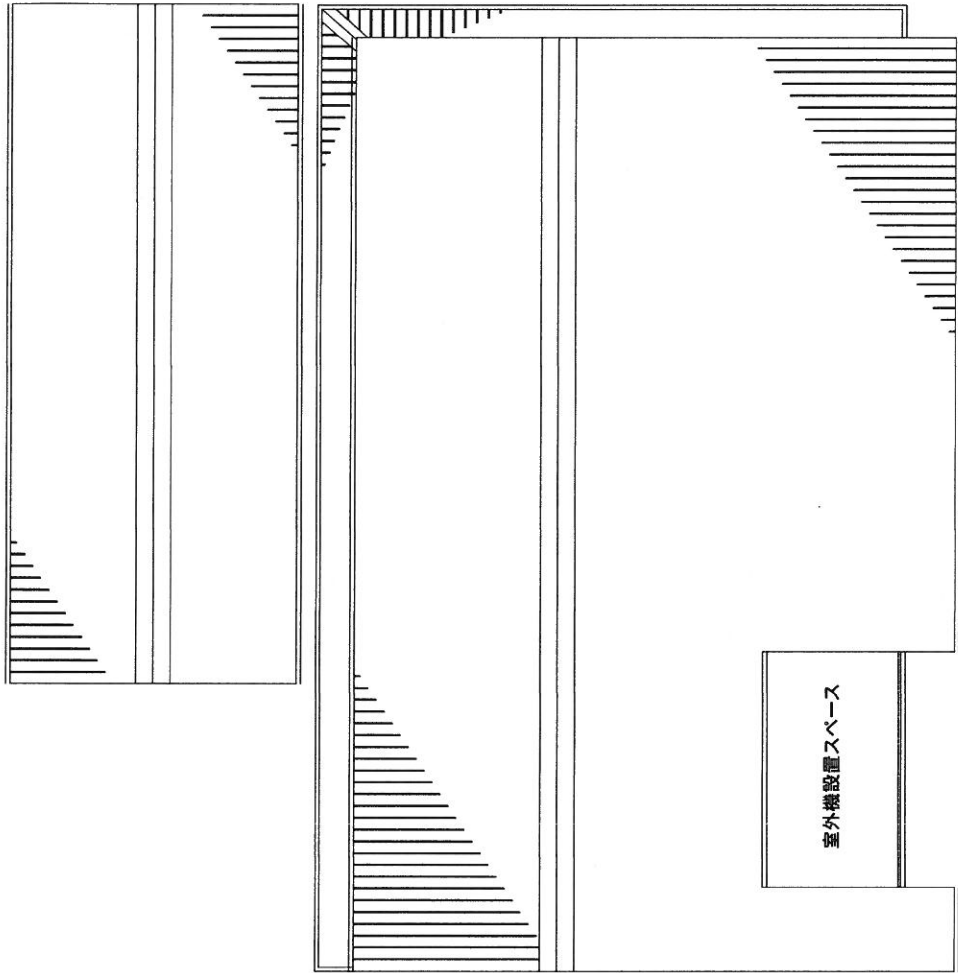


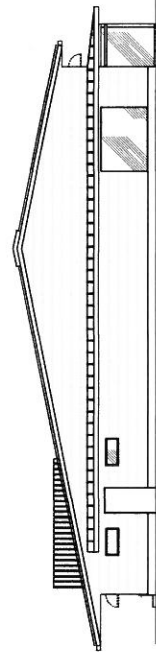


東側側面

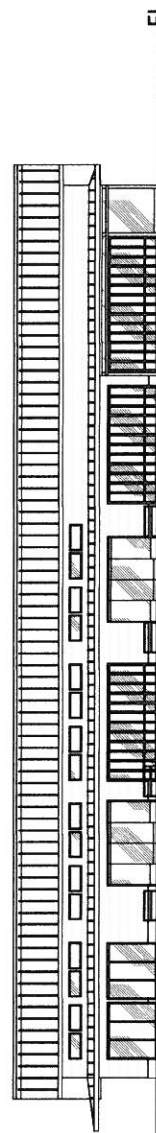

北側建物正面


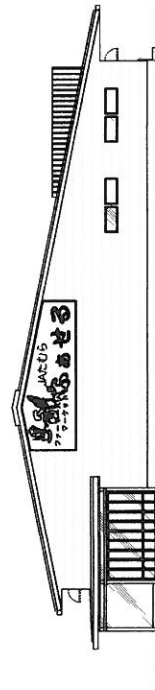


西側側面

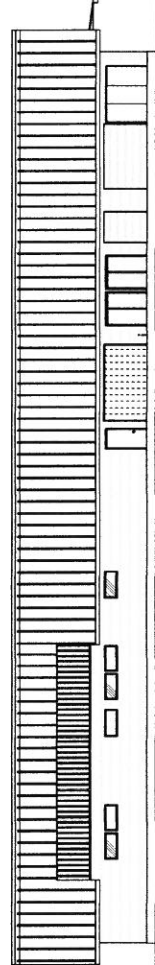

南側建物裏正面
出荷口側)

地域連携販売力強化施設 2

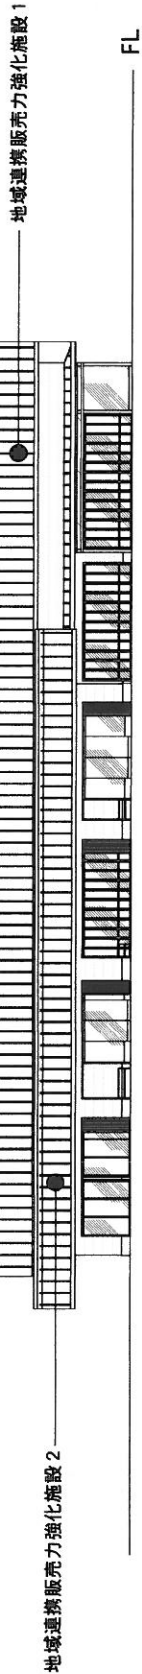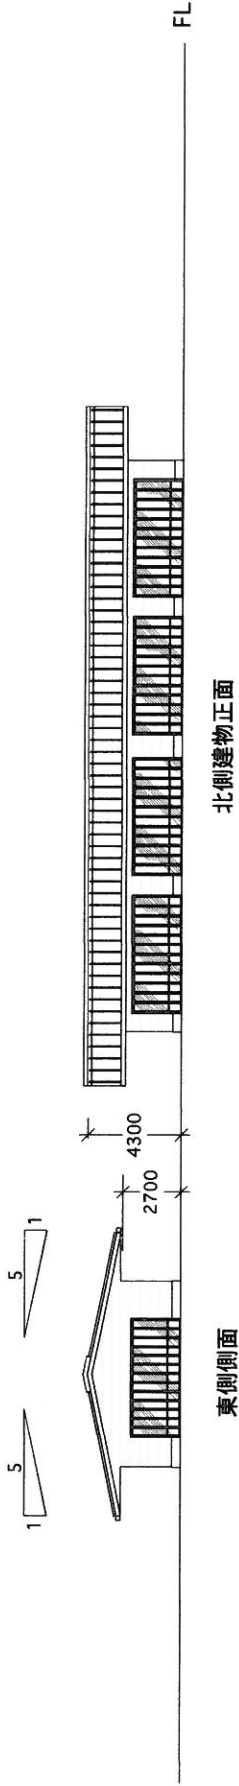

北側建物正面
地域連携販売力強化施設 2の折戸は全解放状態)

