


多目的室 D9W x 2 G46WL x 2 J1LS x 1	スタッフWC F10NS x 1	廊下(14) A52W x 2	2床室(22室) E14W x 2 G46WL x 2 J1LS x 1	重症室(4室) E14W x 3 G46WL x 1 H13W x 1 J1LS x 1
--	---------------------	--------------------	---	--

2ndフロア(3) A52W x 2 H13W x 1 I11N x 1	倉庫(9) A25W x 1	脱衣室(1)(2) D9W x 1 H13W x 1	脱衣室(1)(2) D9W x 1	特別浴室 L38VWP x 3 M4VWP x 1	前室(仮眠室併用) A52W x 1	仮眠室(1)~(4) K32LL x 1	WC D9W x 2	器具室 A52W x 1	薬剤室 A69W x 3	ME室 A69W x 2
---	-------------------	----------------------------------	----------------------	---------------------------------	-----------------------	-------------------------	---------------	-----------------	-----------------	-----------------

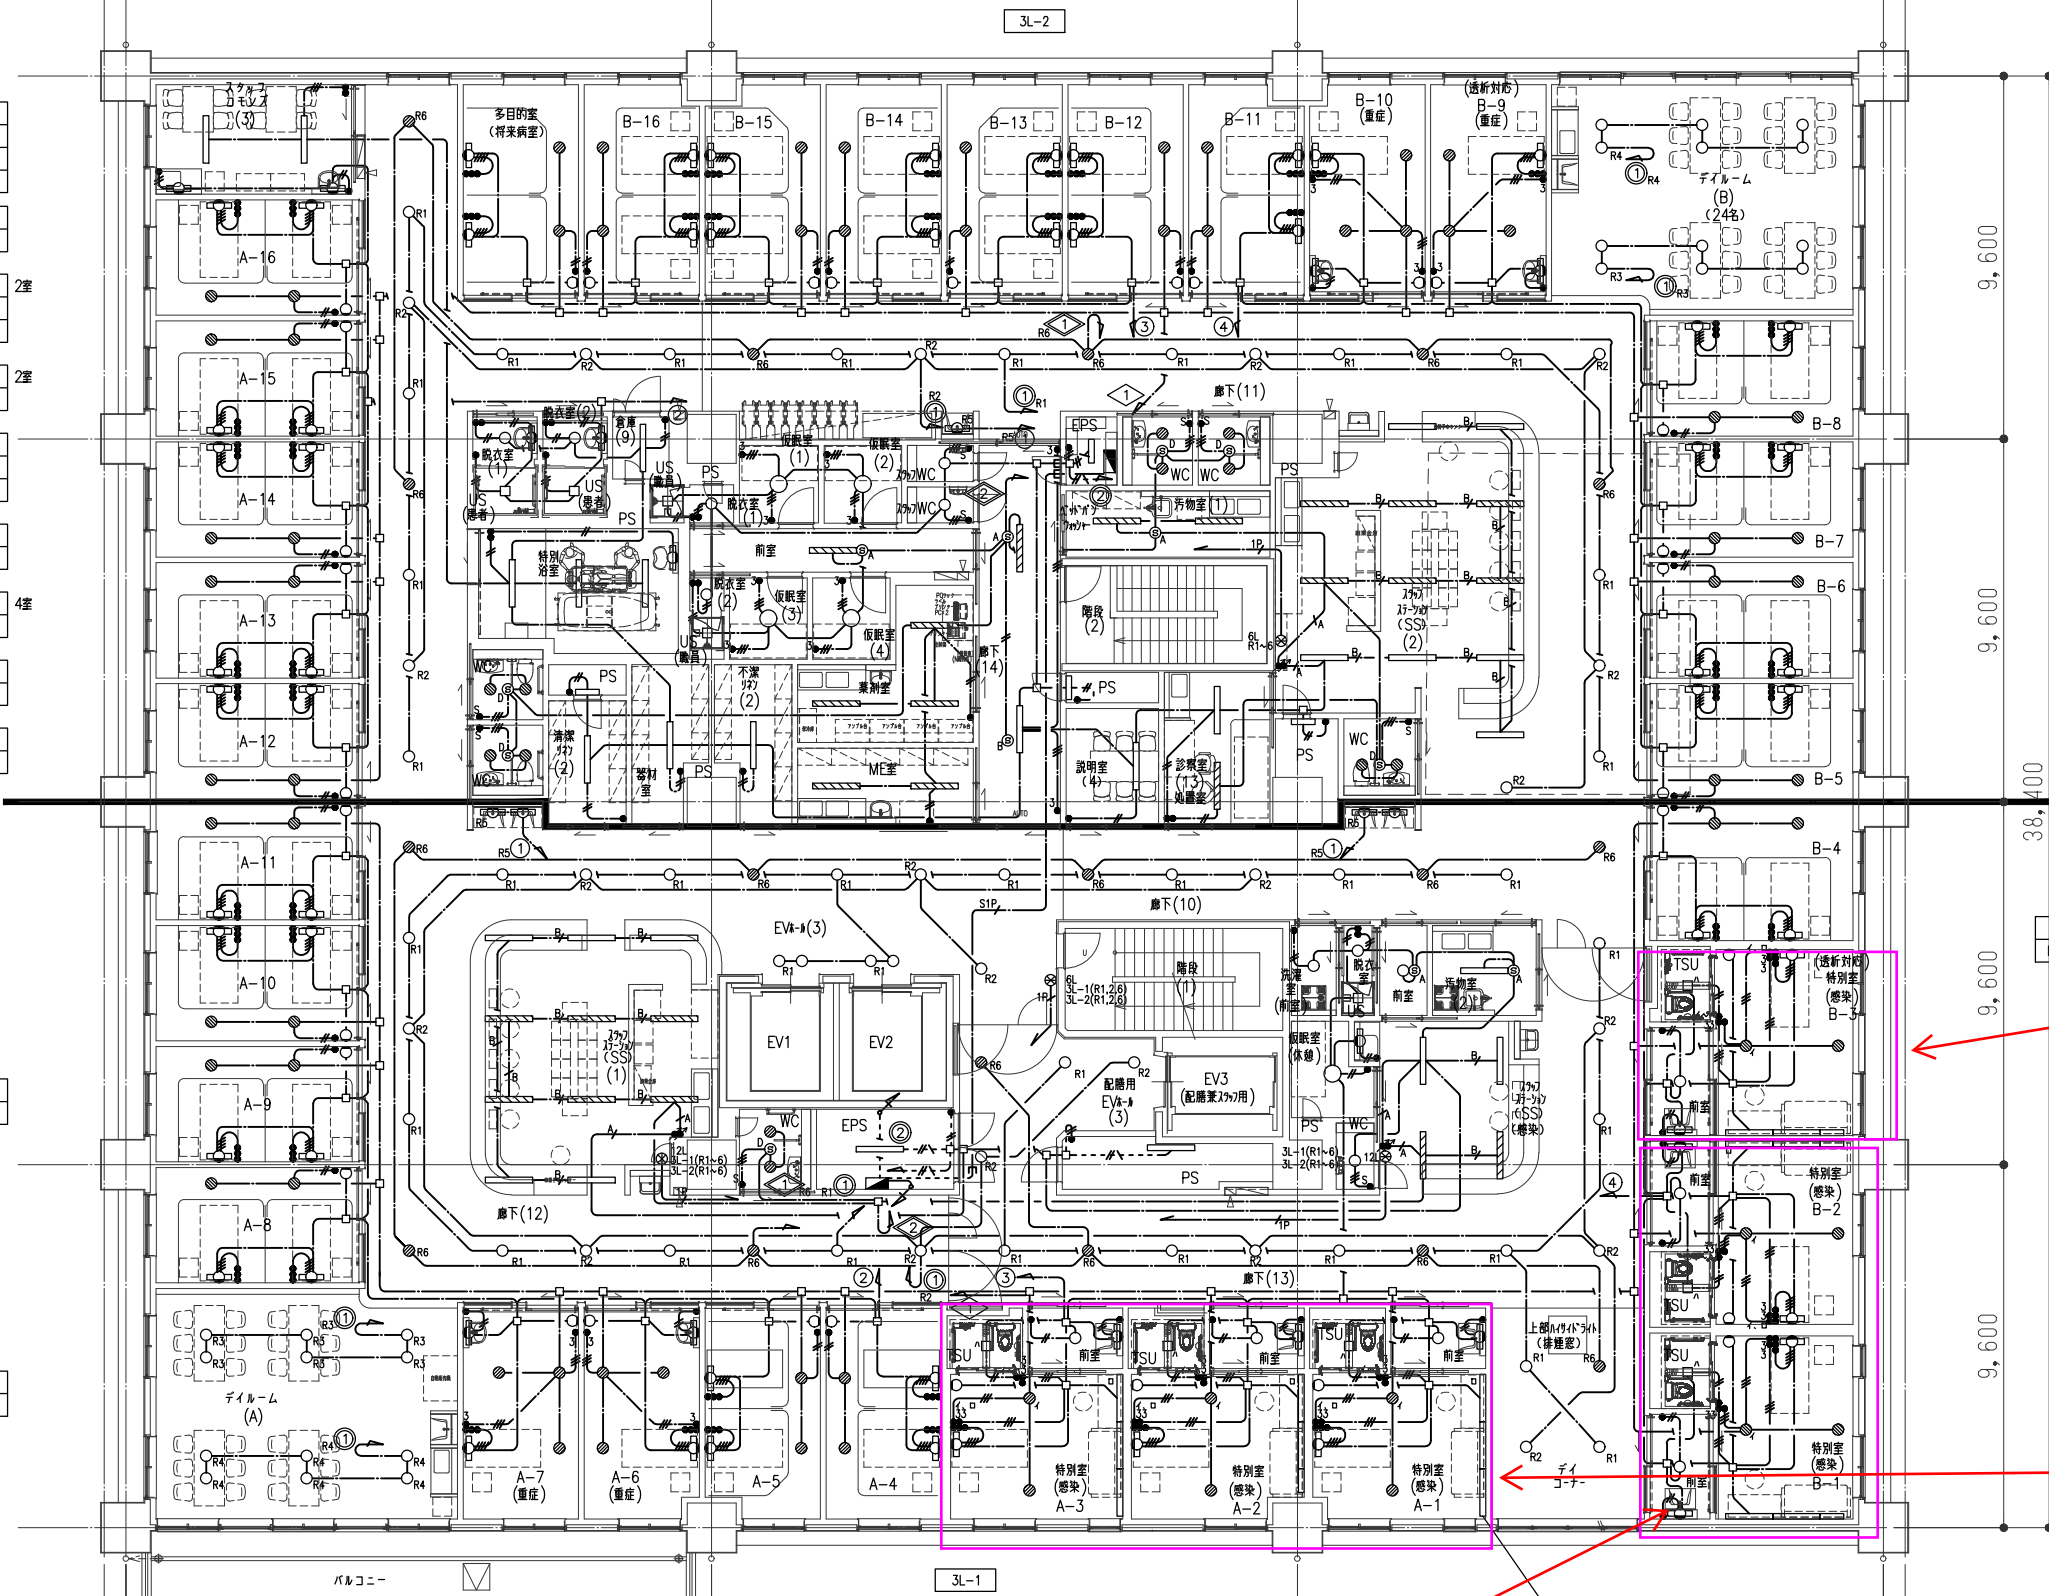

フィルム(B) D16W x 12	汚物室(1) A52W x 2	廊下・EVホール D16W x 72 H13W x 5	フィルム(A) D16W x 12	PS B8W x 1	スタッフステーション(2) C52WL x 12	診察室(13)処置室 A52W x 2	説明室(4) A69W x 1	洗濯室 D16W x 1	脱衣室 D9W x 1	特別室(感染)(透新対応) E14W x 3 G46WL x 1 H13W x 1 J1LS x 1 B25N x 2 B8W x 1
----------------------	--------------------	-----------------------------------	----------------------	---------------	-----------------------------	------------------------	--------------------	-----------------	----------------	---

WC D9W x 2	器具室 A52W x 1	薬剤室 A69W x 3	ME室 A69W x 2	スタッフステーション(1) C52WL x 11
---------------	-----------------	-----------------	-----------------	-----------------------------

特別室(感染) D9W x 1 E14W x 2 G46WL x 1 H13W x 1 J1LS x 1 B25N x 3

特別室(感染) D9W x 1 E14W x 2 G46WL x 1 H13W x 1 J1LS x 1 B25N x 2 B8W x 1
--